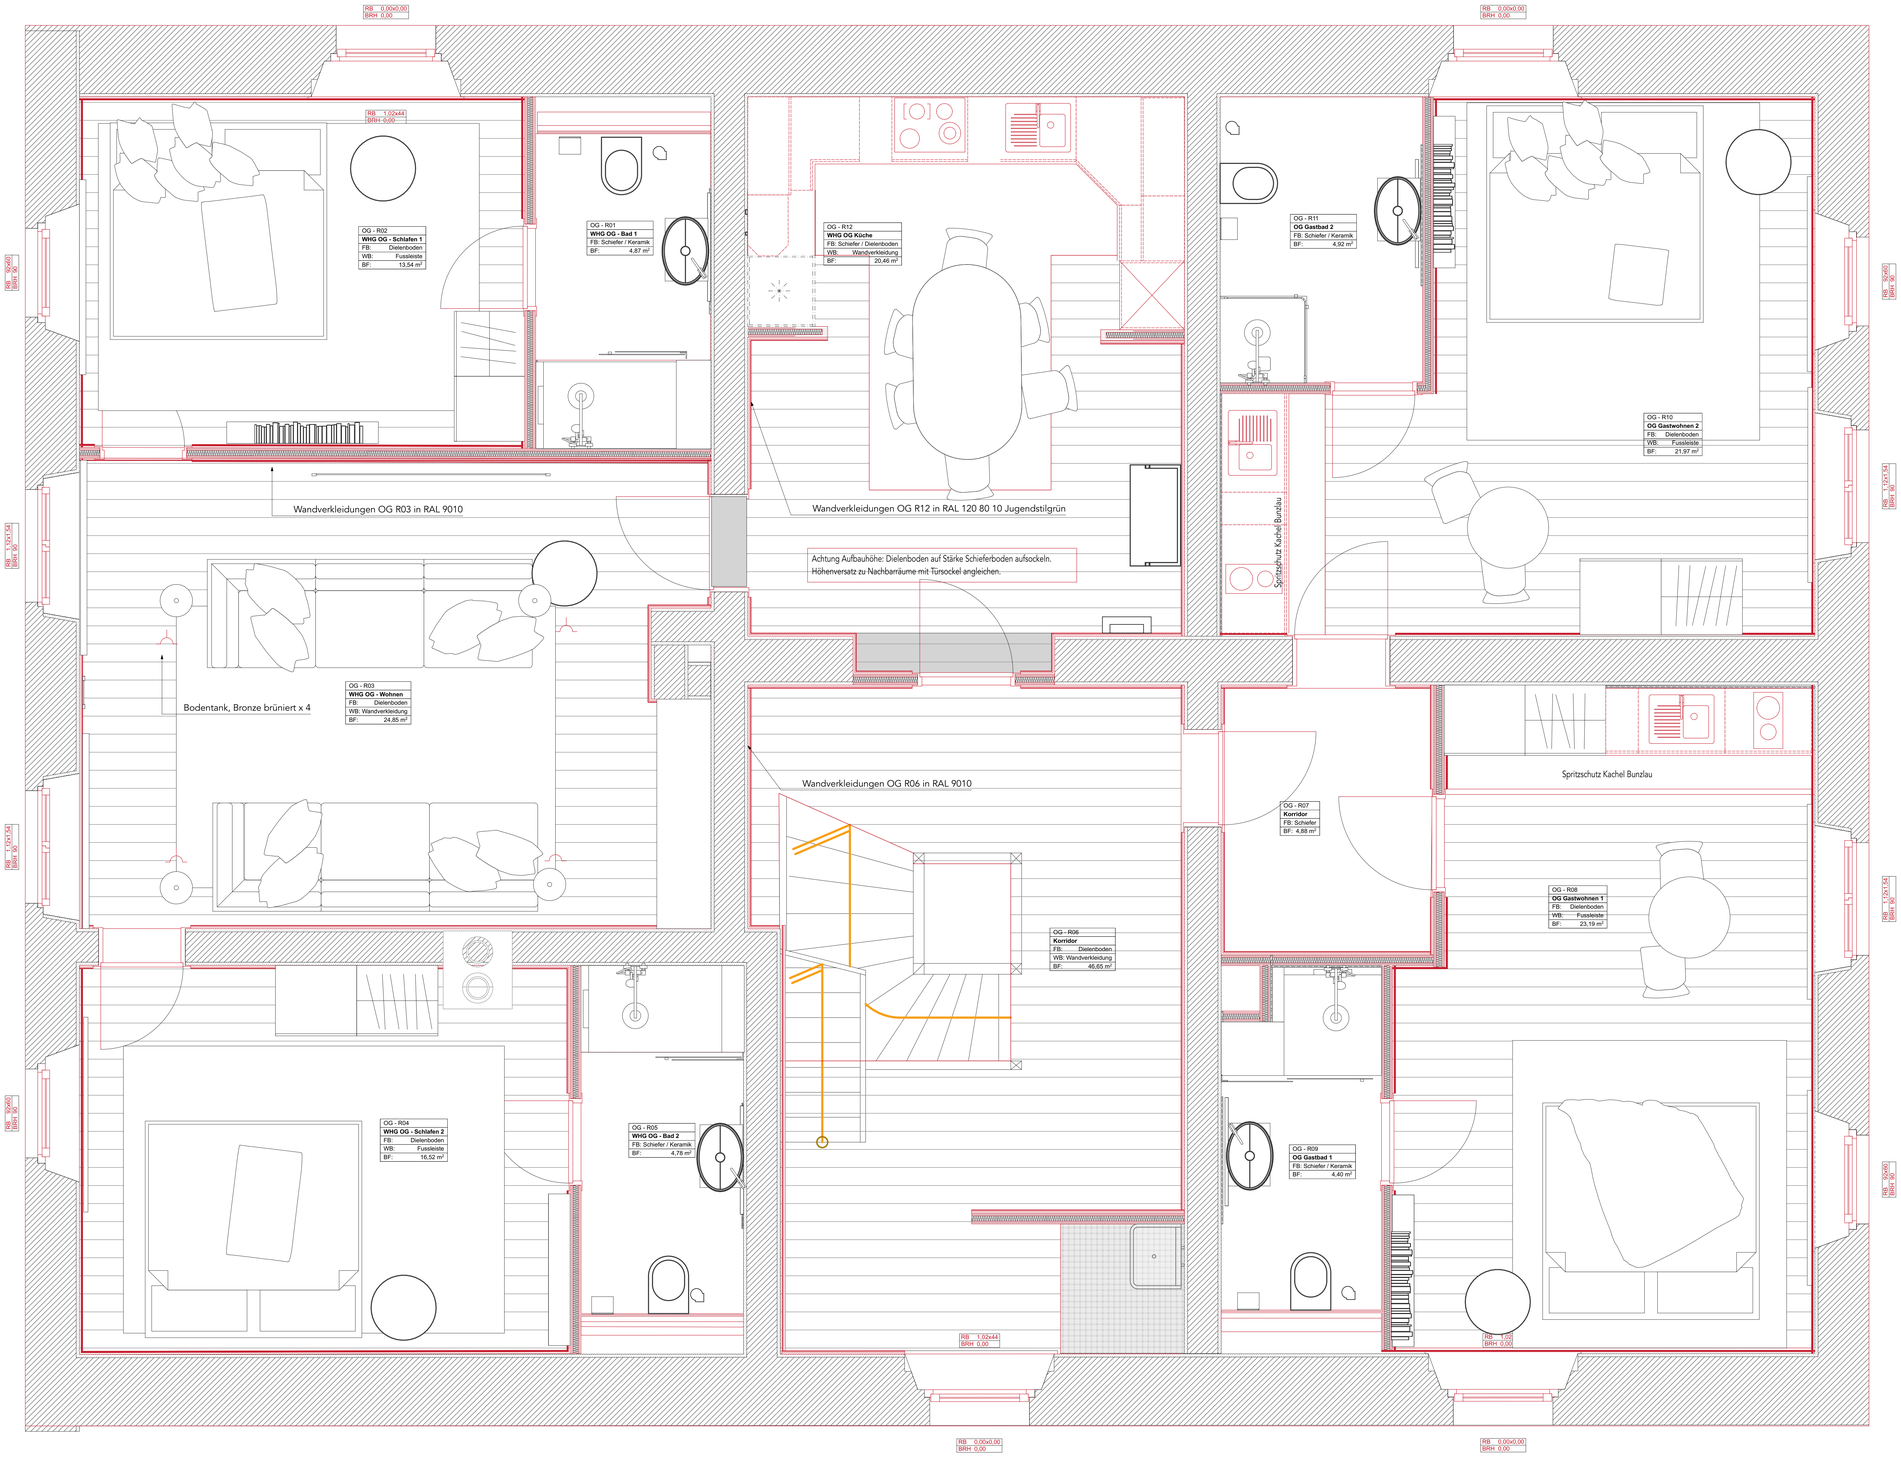

1 Dachgeschoss 1:20

VORABZUG!

SCHMIDT_muenzberg
+49(2165)934960
+49(2165)934961
info@schmidtmuenzberg.de
An der Kirche 7 Lennestadt 27809 Germany
www.schmidtmuenzberg.de

Vorhabenbezeichnung Bergheim	Fundacja „Krzyżowa"
Bauherr Fundacja „Krzyżowa"	Dokumentation / Grundriss
Gebäudeteil / Geschoss	Maßstab / Format
1. Dachgeschoss	1:20 / A-0
Projektleiter dipl.-ing. Christopher Schmidt-Münzberg	Datum 24.04.25
Sprachlich	Phase Ausführungsplanung III
Projektleiter	Architektur
Sprachlich	Konstruktiv
Datum 01.11.2024	Datum 08.11.2024
Datum 25/03/2025	

Dokument, Gültigkeit, Urheberrecht gemäß DIN 34 beachten