
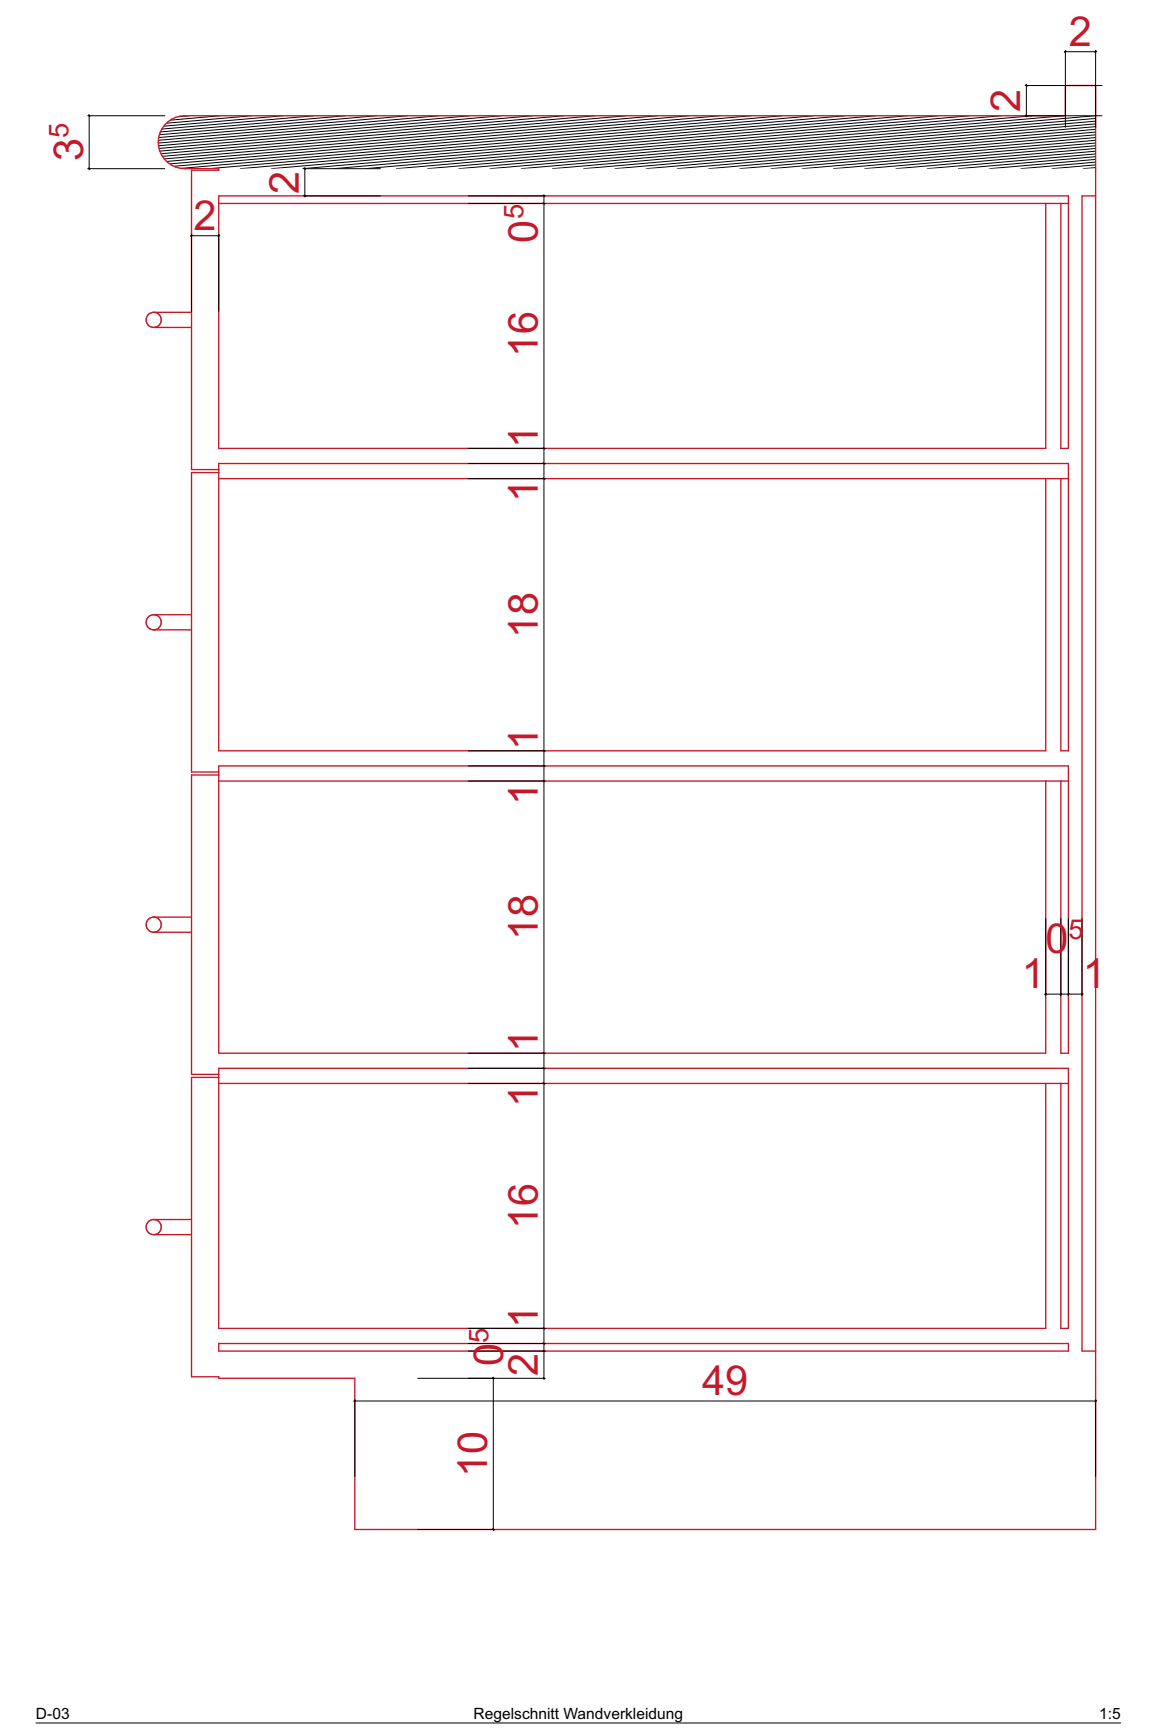
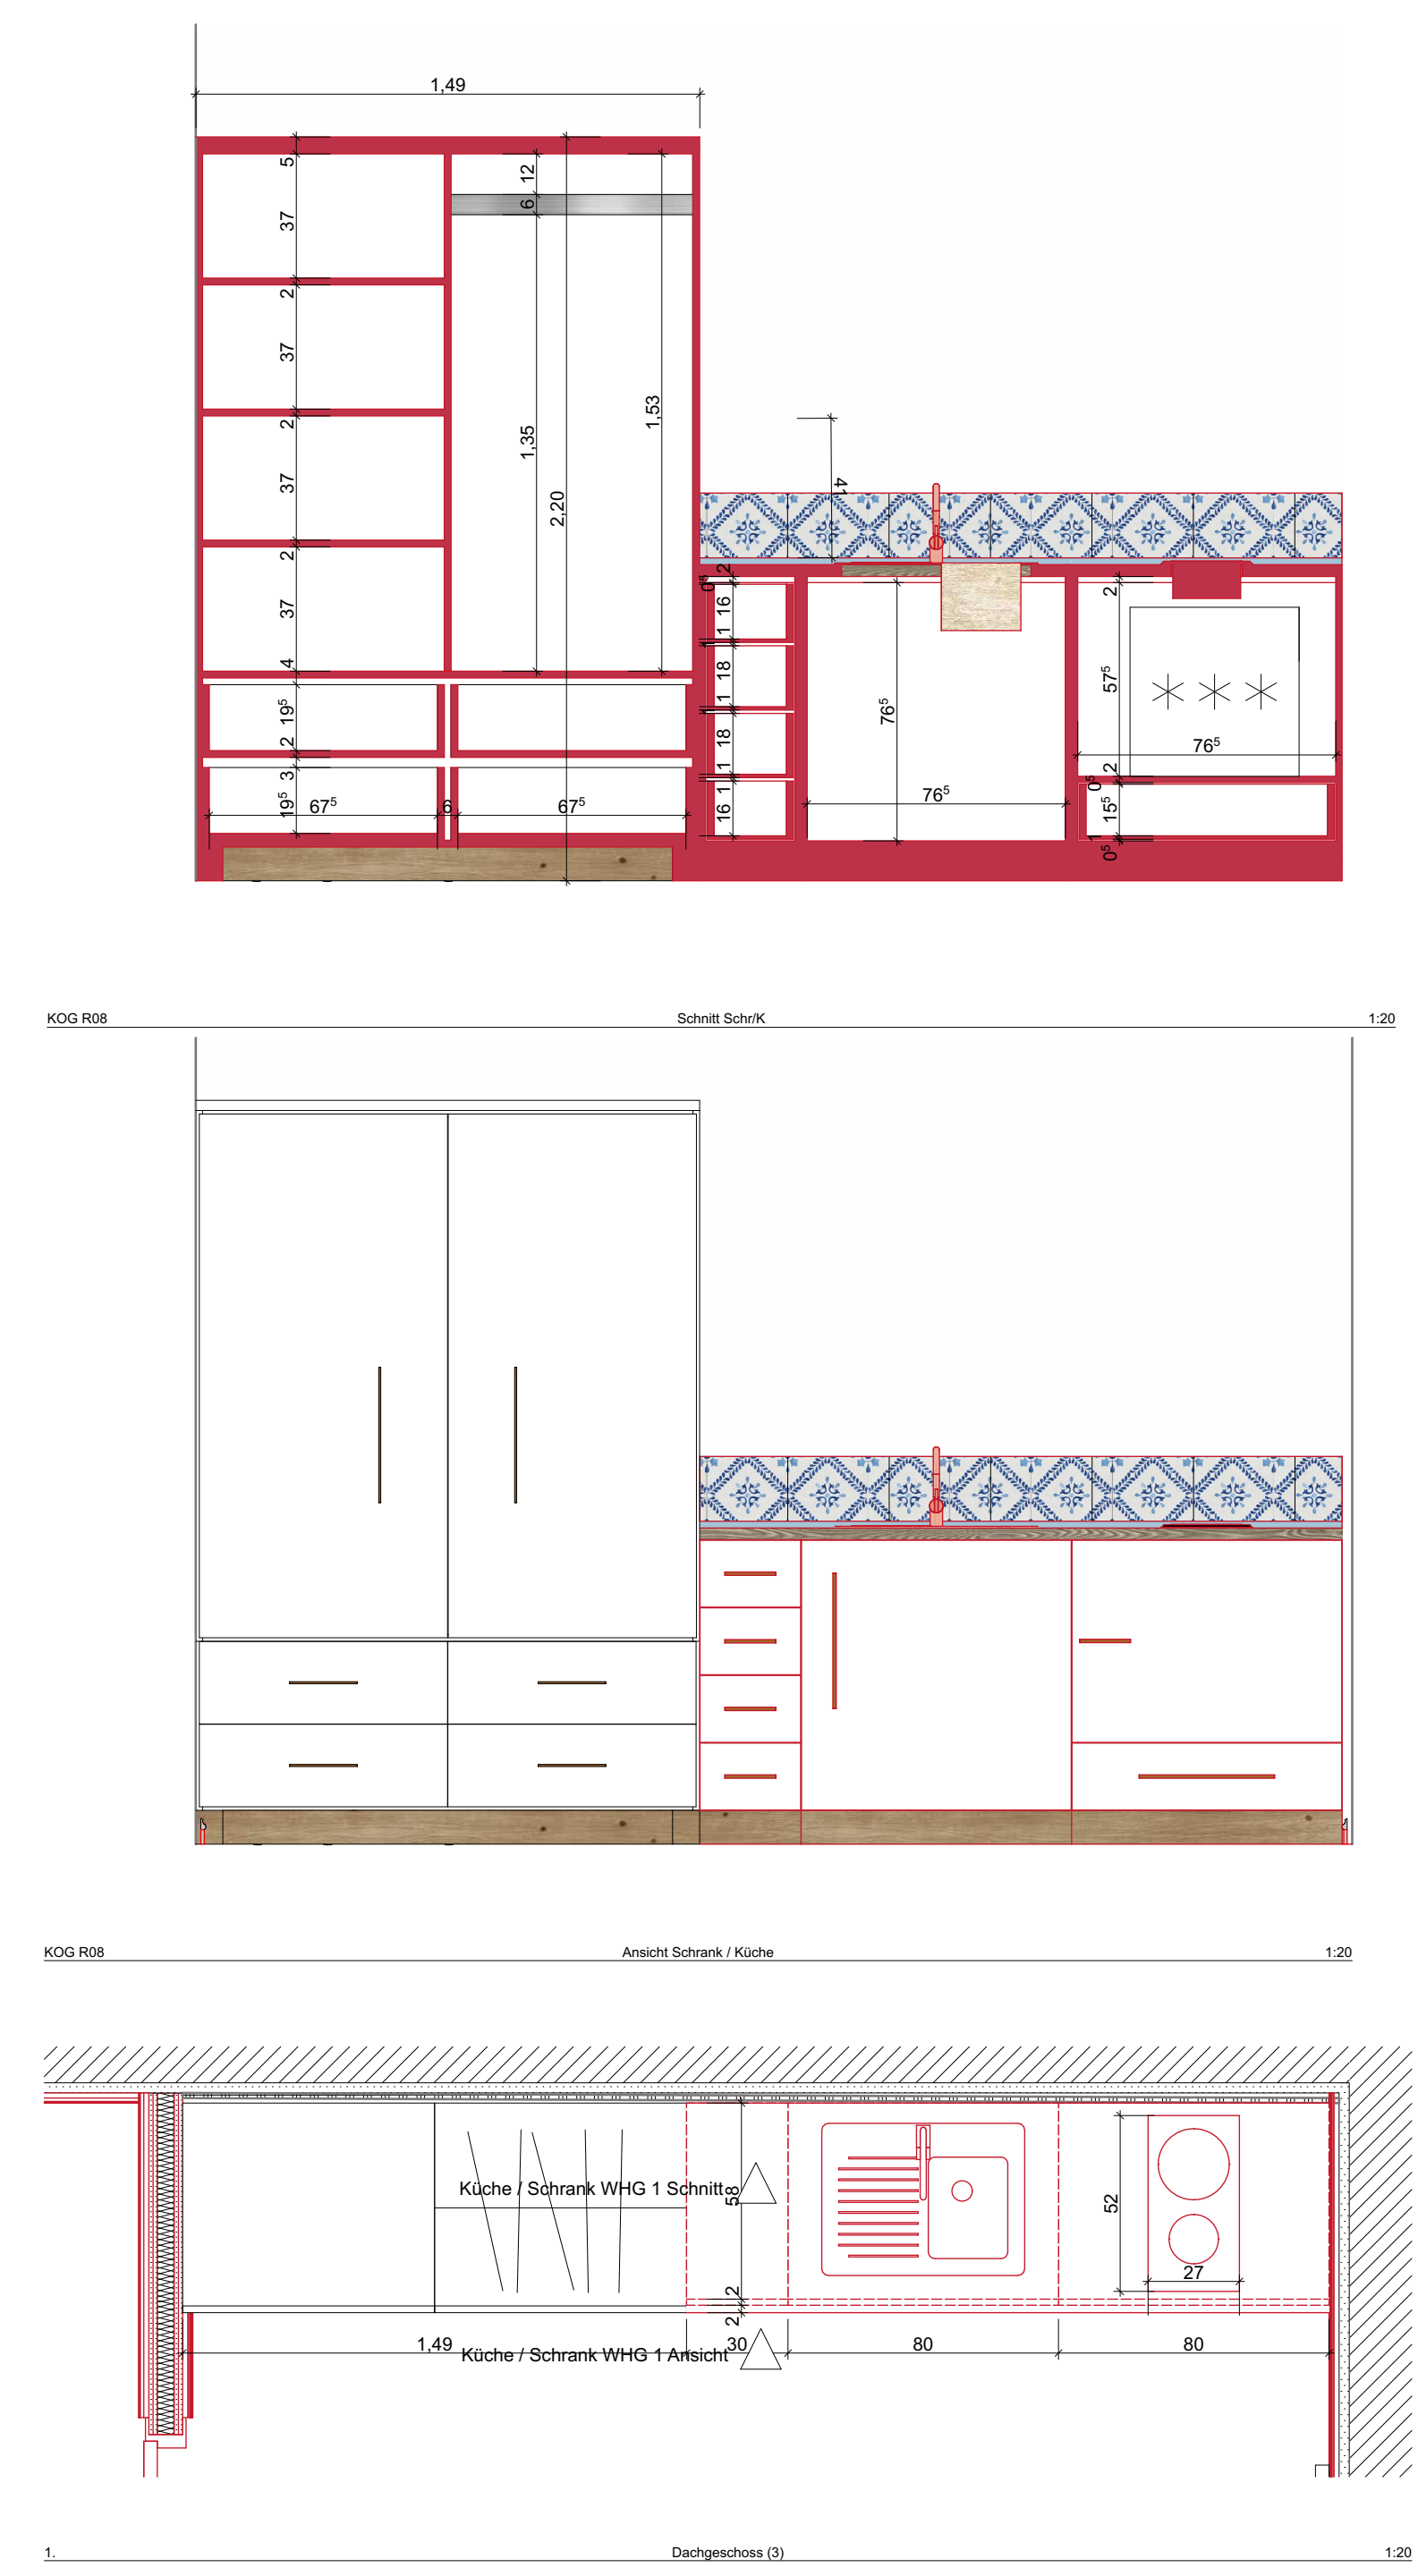
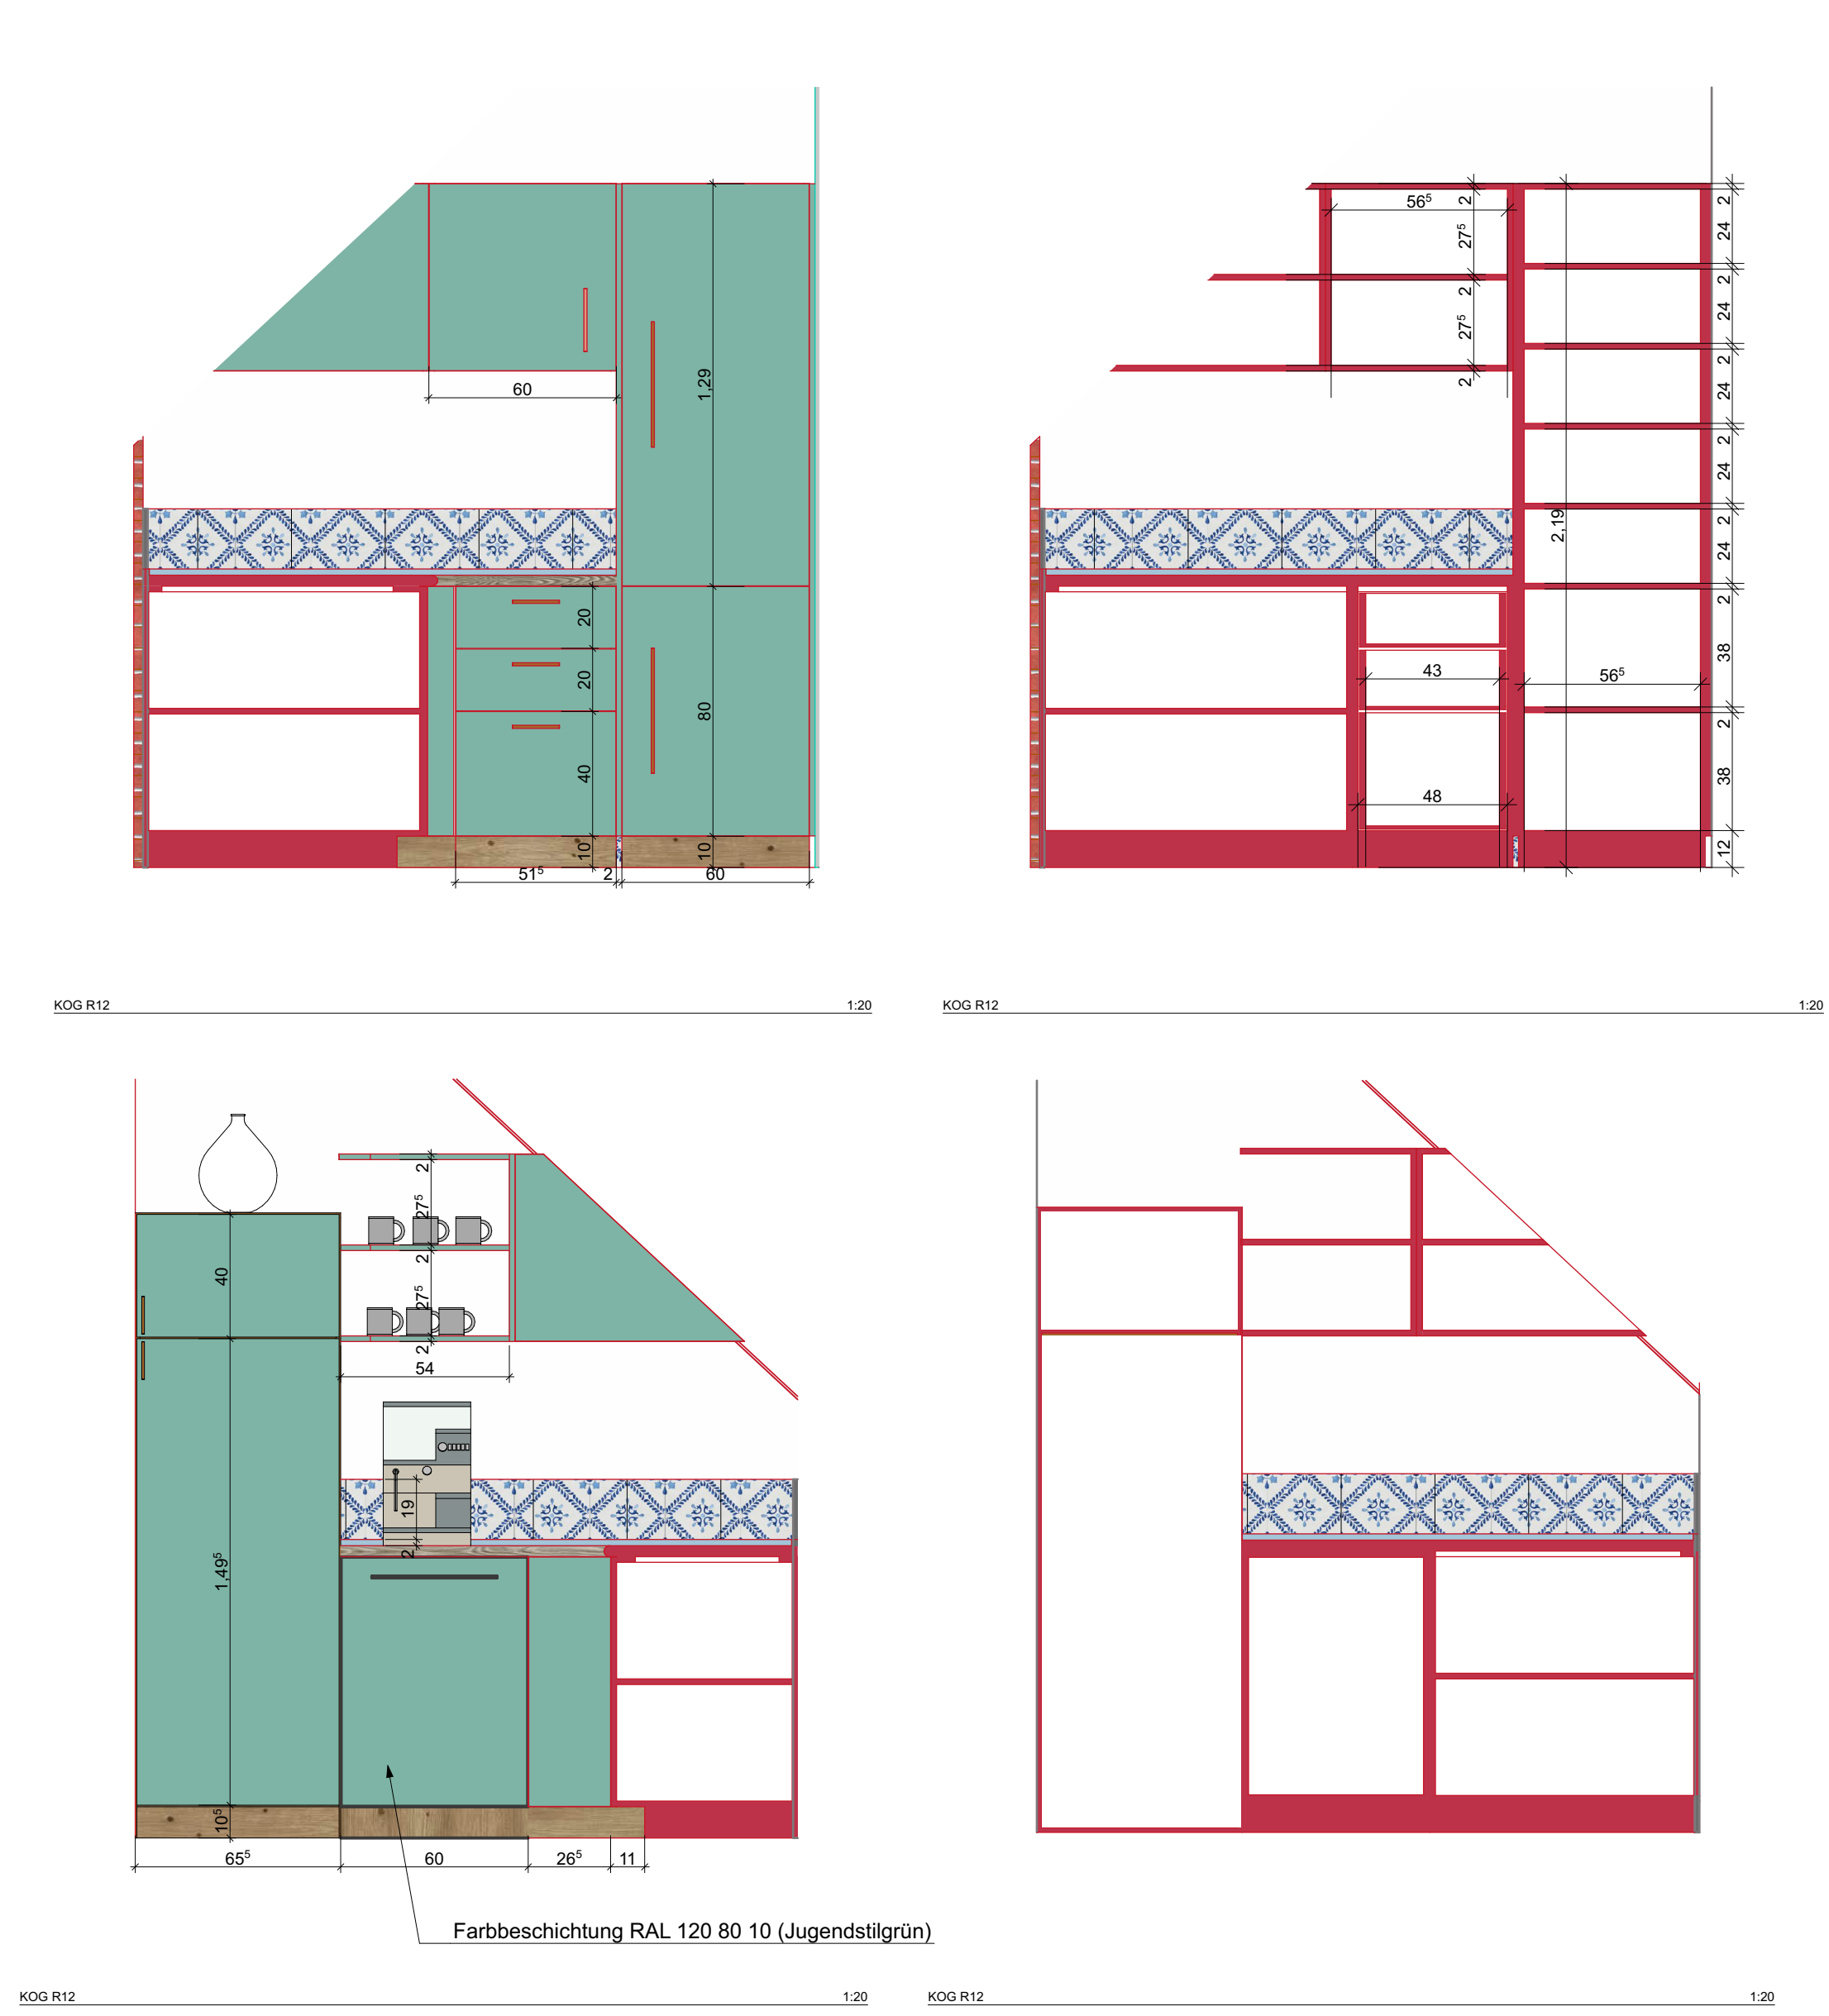


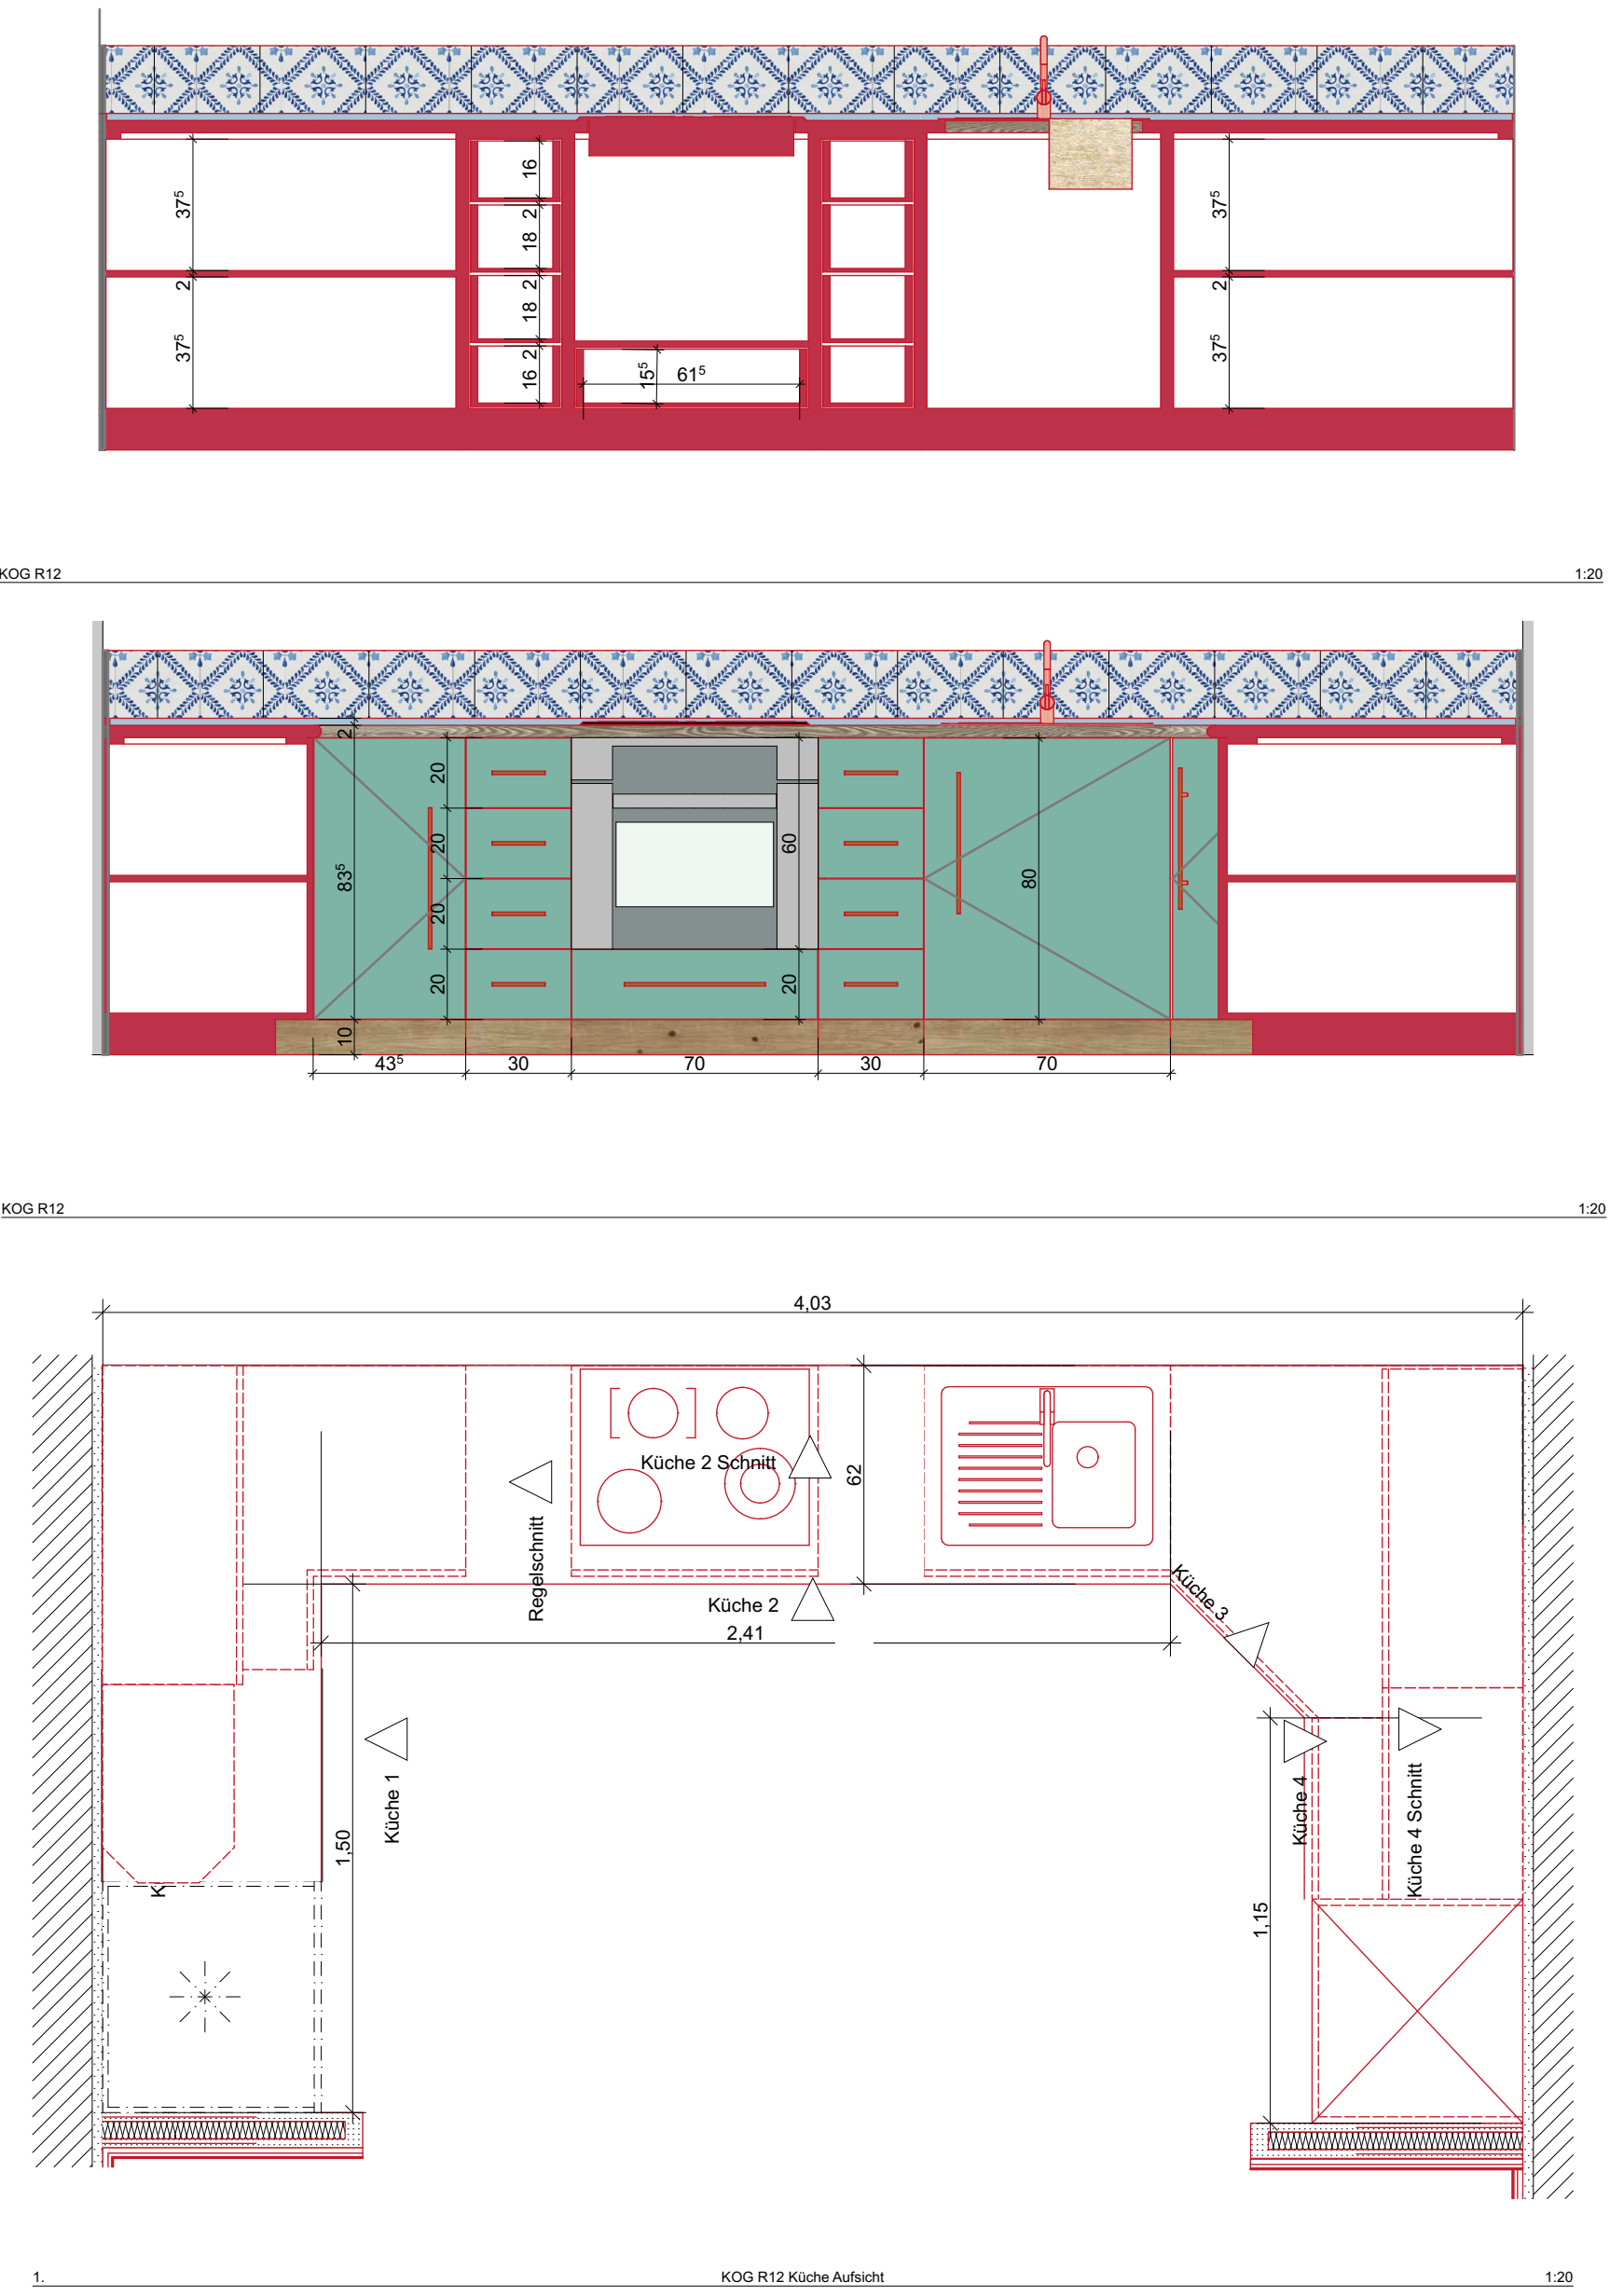

## Technische Beschreibung zur Ausführung der Küchenanlagen



Korpus Holzfaserverbund. Blenden MDF matt lackiert, gem. RAL Ton, markiert an den Zeichnungen. Sockel Eiche oder Lärche transparen 2fachlackiert.

Arbeitsplatte Eiche Artisan. Farbe HWS-112 Remmers  
Oberflächenversiegelung. Eckausbildung gem.  
Regelschnitt.

Küchenbeschläge Blum, Hager, Hettich oder vergleichbar. Schubladen und Türen anschlaggedämpft.

Spritzschutzprofil 3-eck oder 4-kant blau eingefärbt.

Masse sind bauseitig zu nehmen. Vorliegende Ausführungszeichnung versteht sich als Regelansicht / Querschnitt.

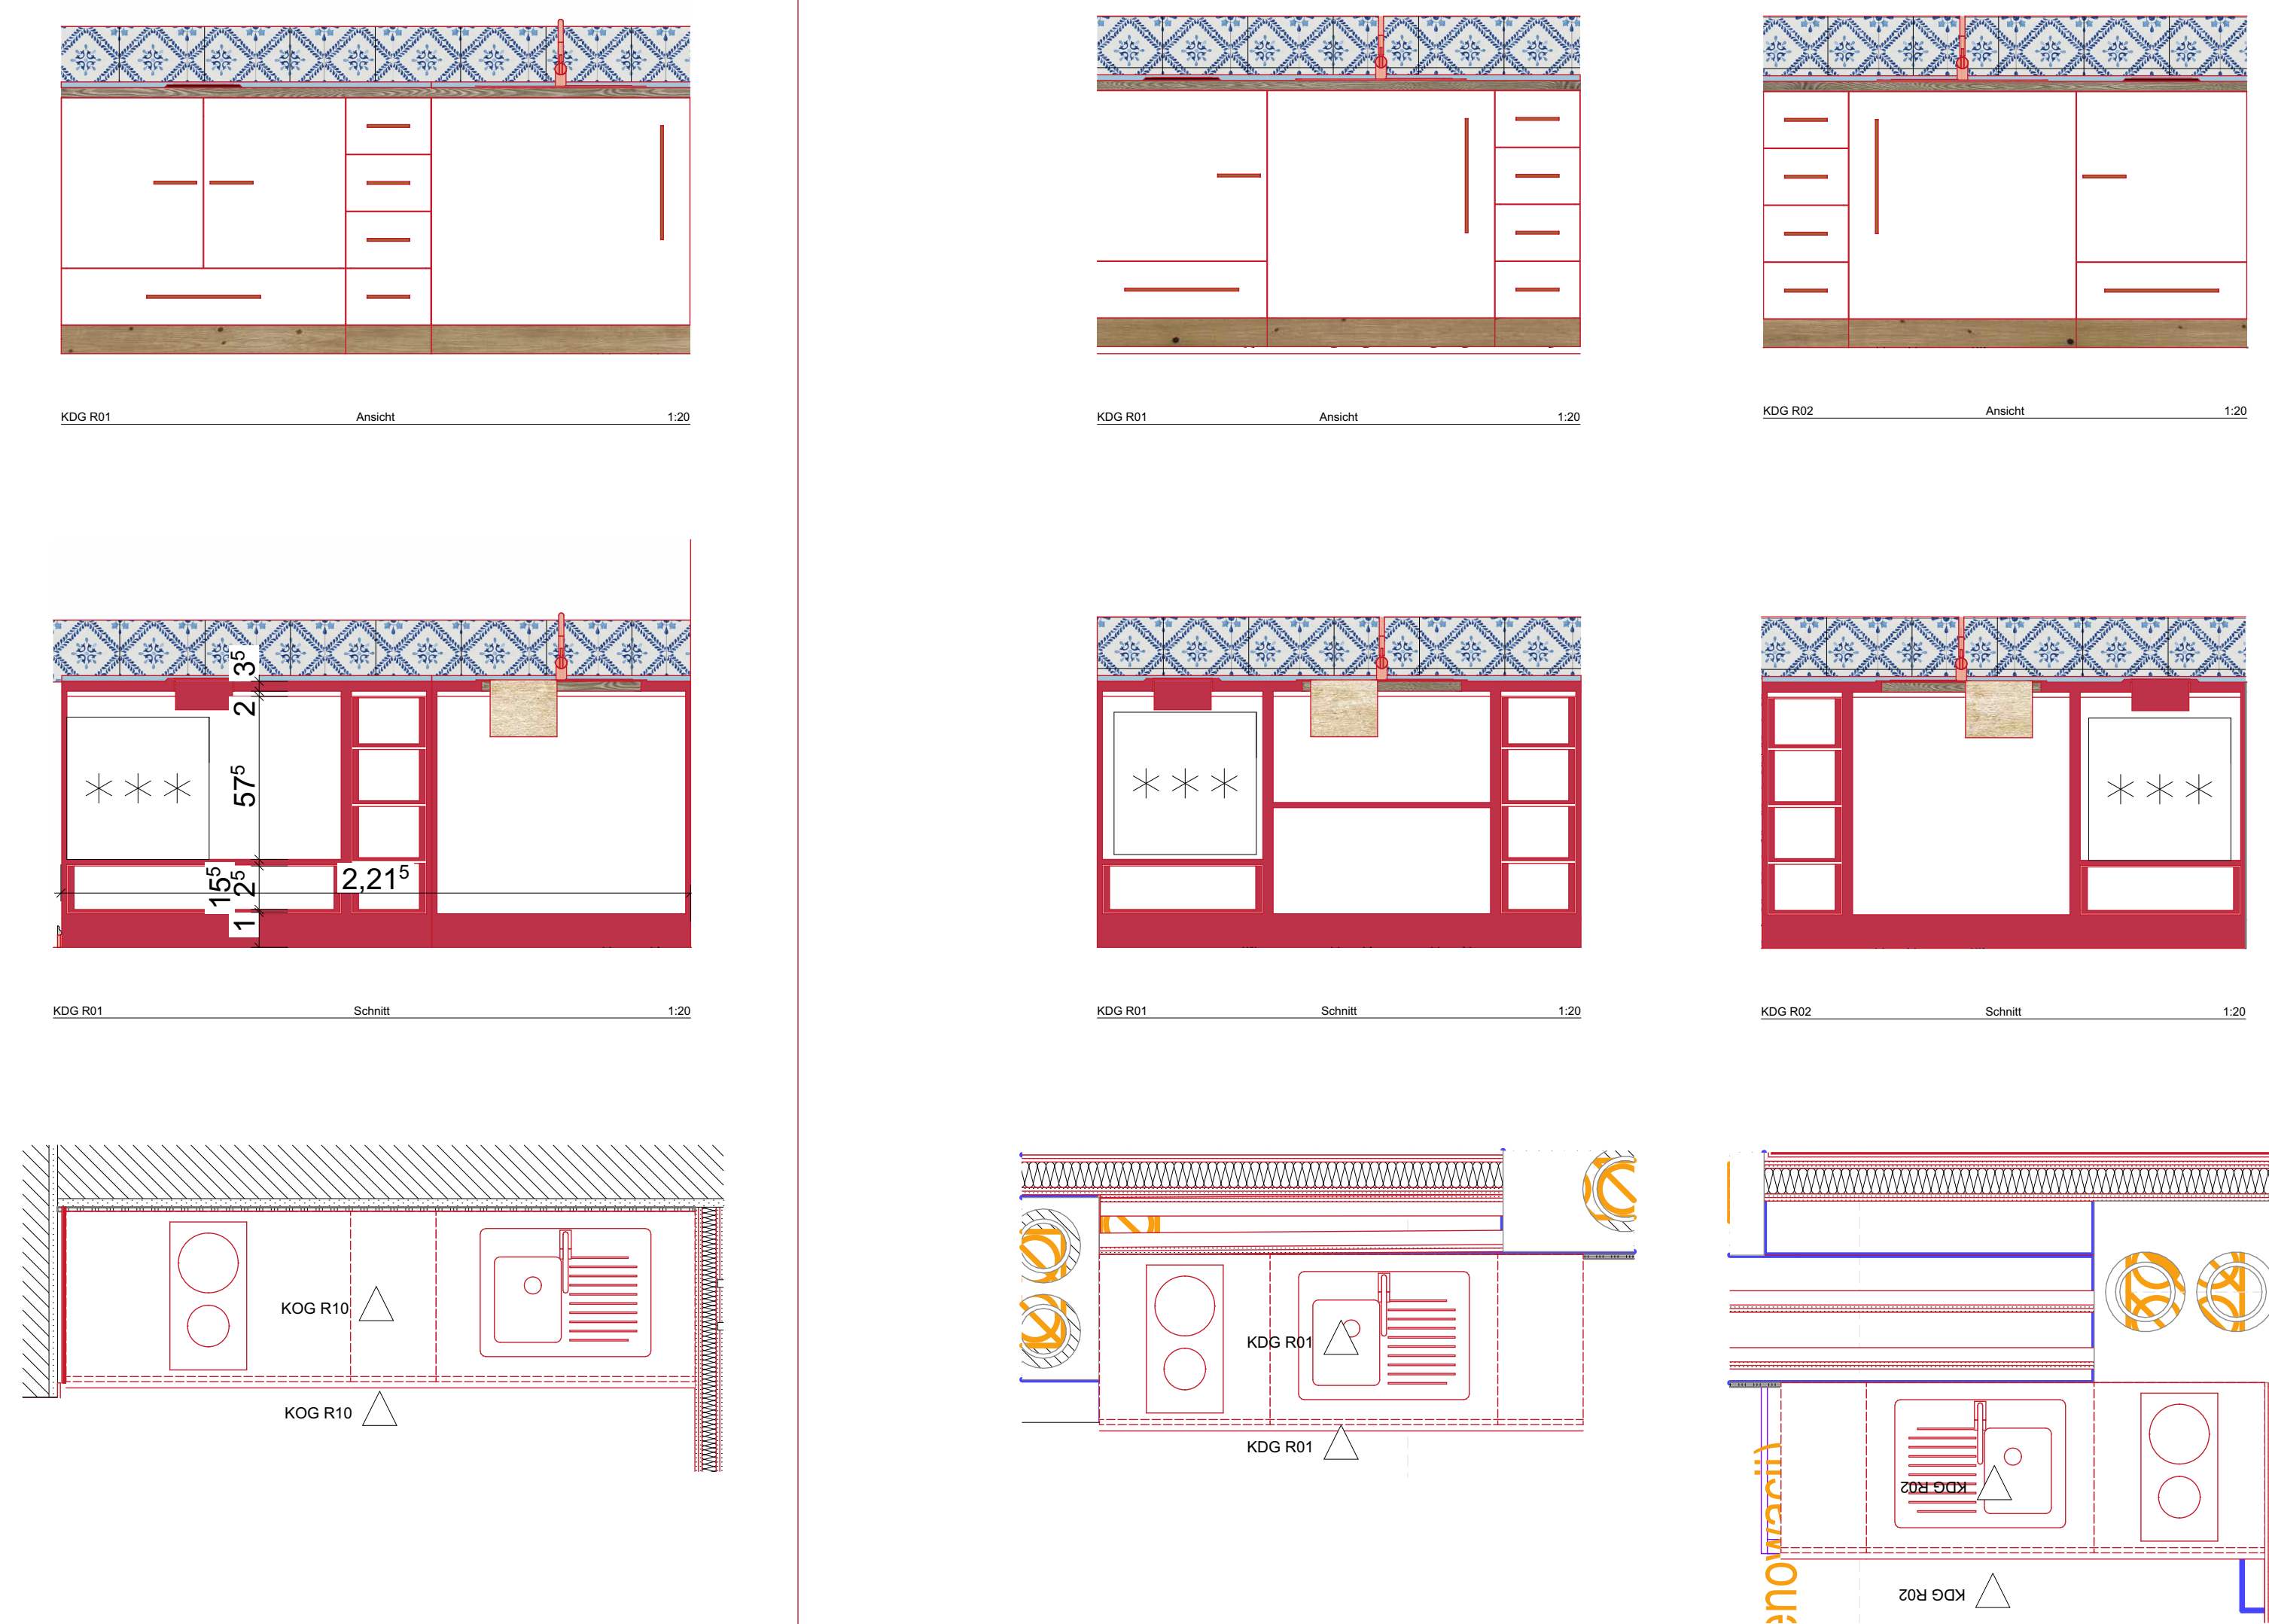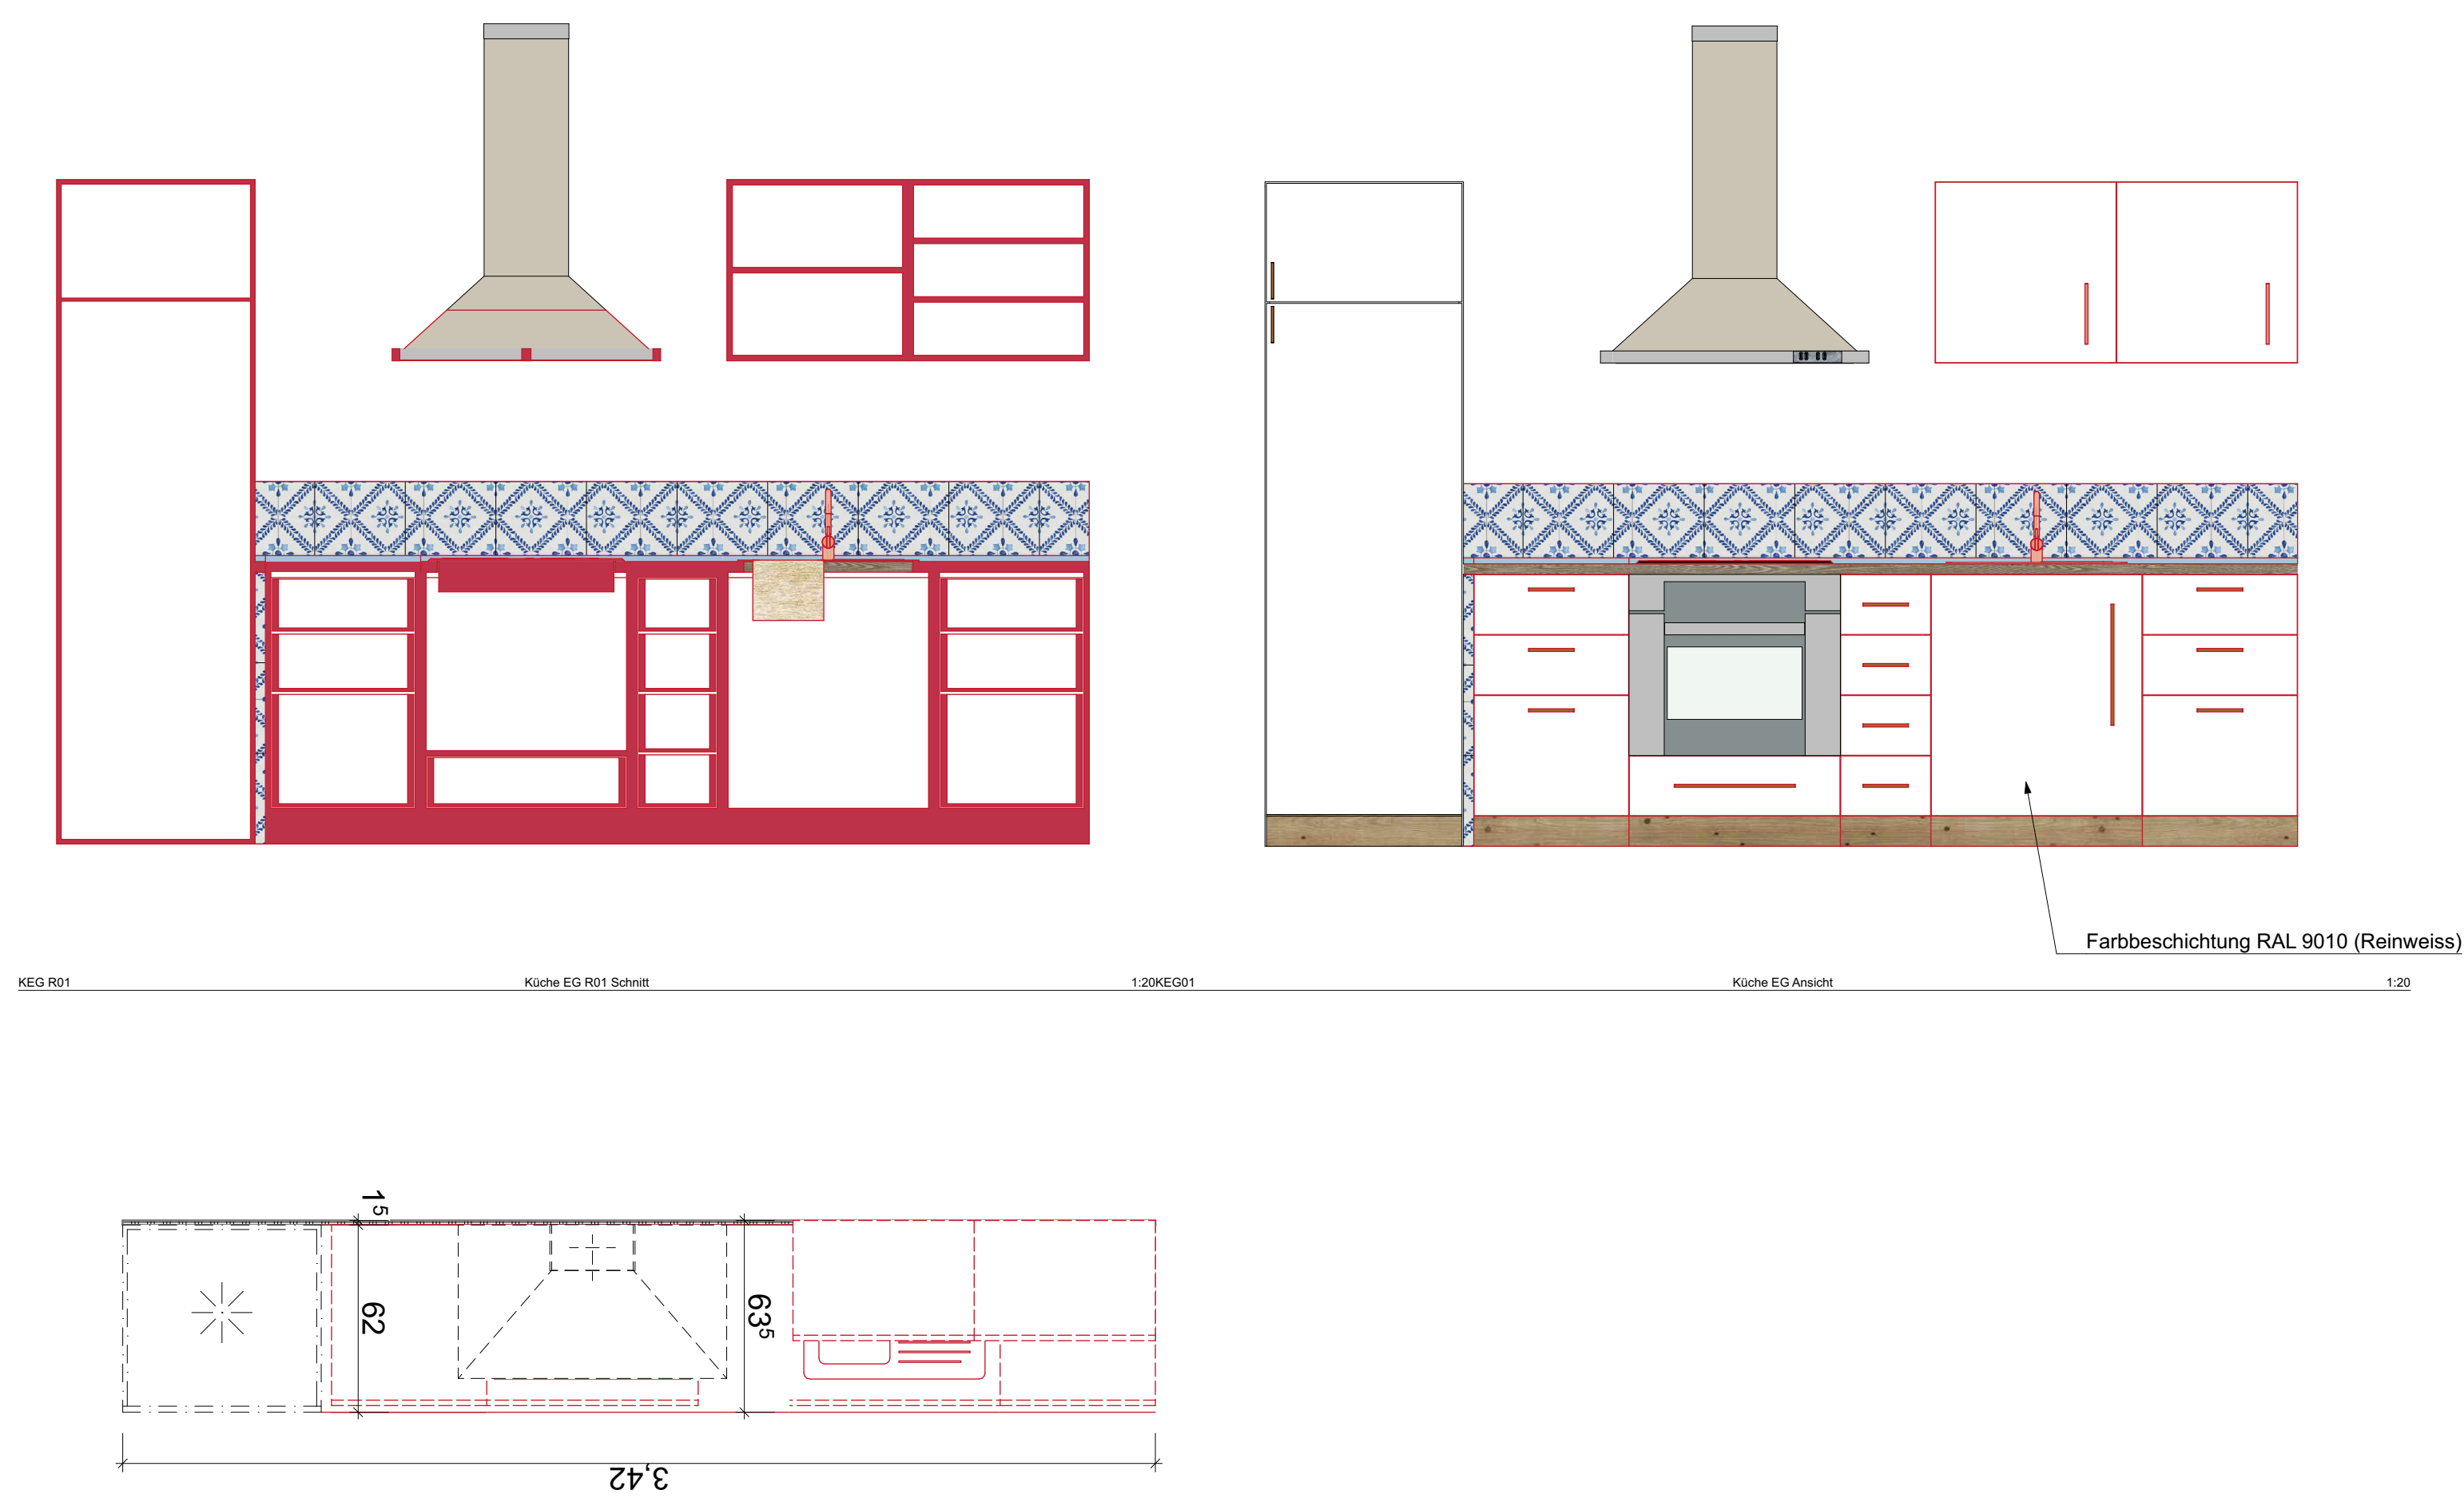

Haftungsausschluss: Den angegebenen Massen liegen die vom AG überlassenen Bauaufnahmepläne zugrunde. **Sämtliche Masse sind vom AN eigenverantwortlich vor Ort gegenzuprüfen.** Bei evtl. Änderungen und Ergänzungen zur Ausführungszeichnung ist stets vor Ausführung die Freigabe des Architekten / AG einzuholen.

Änderungen vorbehalten.

20.04.2025, Schmidt-Münzberg, Dipl.-Ing. Architekt.

# VORABZUG!