


Technische Beschreibung zur Ausführung der Schrankanlagen. Sockel umlaufend, Lärche oder Eiche massiv, 2-fach matt lackiert, transparent. Sockel mit Filzlage bekleben. Schrankfronten und Seitenteile MDF, matt lackiert, RAL 9010, Reinweiss. Beschläge gem. und bemusterte Freigabe, z.B. Nova T-Bar in Messing Optik. sonstige Beschläge nach Freigabe Architekt.

Masse und Aufteilung gem. Ausführungsplan. Achtung: Unterschiedliche Schranktiefen, Mass abnehmbar aus Aufrisszeichnungen Grundriss. Alle Schränke über Rückwand mit einer Hinterlüftung versehen.

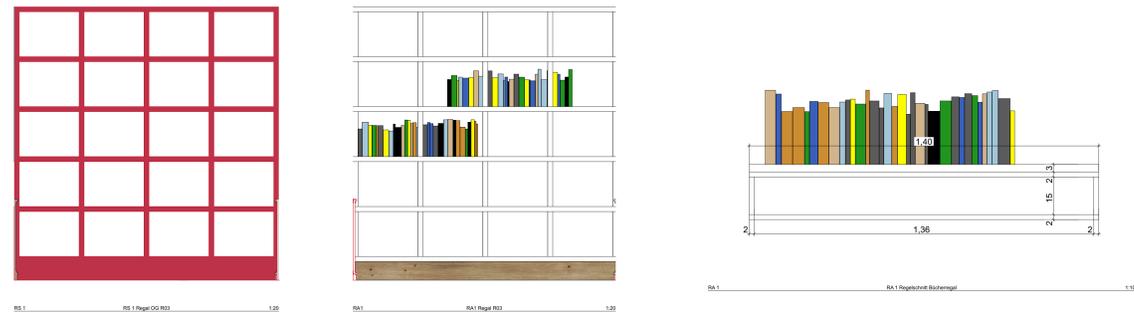


Technische Beschreibung zur Ausführung der Regalanlagen. Konstruktion aus MDF, Reinweiss (RAL 9010) lackiert, verdeckte Verdübelungen / Verschraubungen. Sockel umlaufen Lärche oder Eiche massiv, 2-fach matt lackiert, Filzunterlage. Hängeregale verdeckt montiert, verdeckt verschraubt. Bei Wahl von alternativen Materialstärken Freigabe Architekt.

Haftungsausschluss: Den angegebenen Massen liegen die vom AG überlassenen Bauaufnahmepläne zugrunde. **Sämtliche Masse sind vom AN eigenverantwortlich vor Ort gegenzuprüfen.** Bei evtl. Änderungen und Ergänzungen zur Ausführungszeichnung ist stets vor Ausführung die Freigabe des Architekten / AG einzuholen.

Änderungen vorbehalten.

20.04.2025, Schmidt-Münzberg, Dipl.-Ing. Architekt.

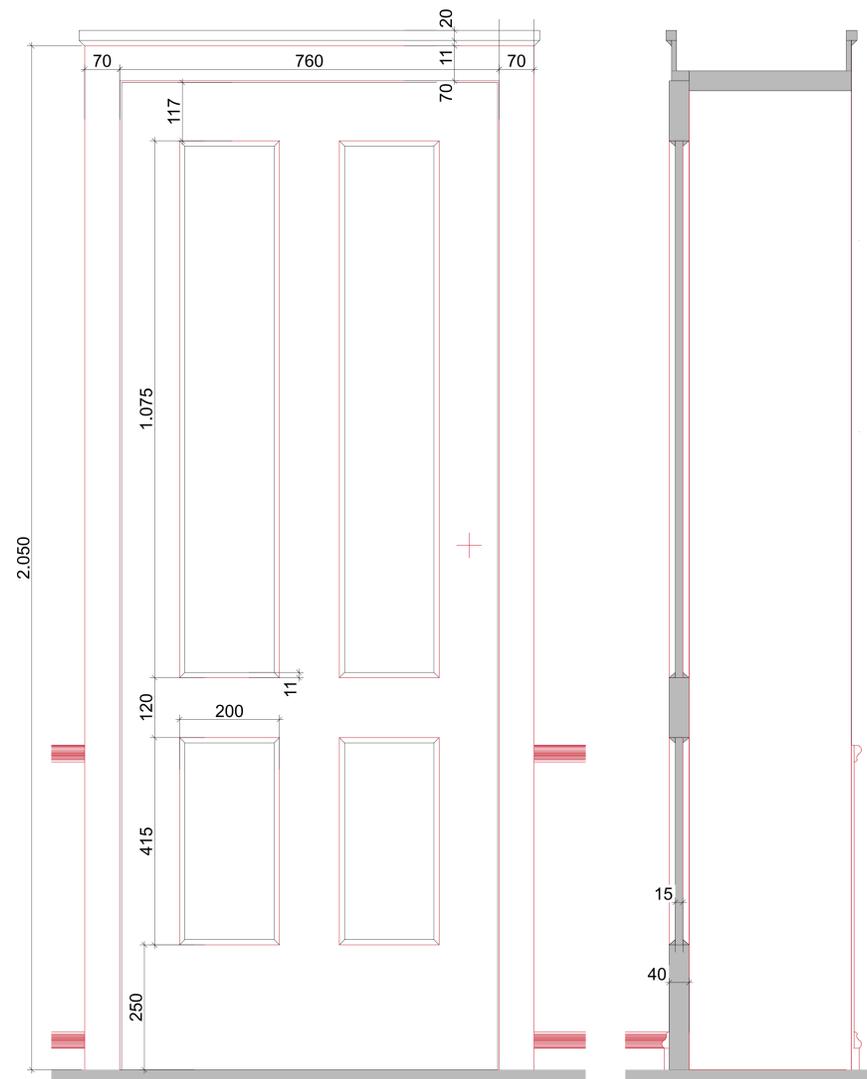

Technische Beschreibung zur Ausführung der Türanlagen.

Material Kiefer, Rahmensockel Lärche oder Eiche. Grundiert, 2-fach endlackiert z.B. mit Remmers Induline. Freigabe Lackhersteller durch Architekten. Matt, RAL 9010, reinweiss.

Scharnier historisch, z.B. Hummel Aufsatzband (8514/12RE), Bemusterung Türbeschläge erfolgt durch Architekten, Fräsung für Profilylinder Schlosskasten DIN vorsehen.

Masse sind bauseitig zu nehmen. Vorliegende Ausführungszeichnung versteht sich als Regelansicht / Querschnitt.



Technische Beschreibung zur Ausführung der Wandverkleidung, Fussleisten und Abschlussprofilen Decke.

Wandverkleidungen-Sockel und Abschlussprofil, sowie Fussleisten in Hartholz, z.B. Eiche.

Füllungen Wandverkleidungen Kiefer. Farbausführung der Füllungen in den Grundrisszeichnungen angegeben.

Grundiert, 2-fach endlackiert z.B. mit Remmers Induline. Freigabe Lackhersteller durch Architekten. Matt, RAL 9010, reinweiss.

Stuckprofil Decke, Kunststoff, dauerelastisch verklebt, Stösse verspachtelt. und in Wandfarbe überstrichen.

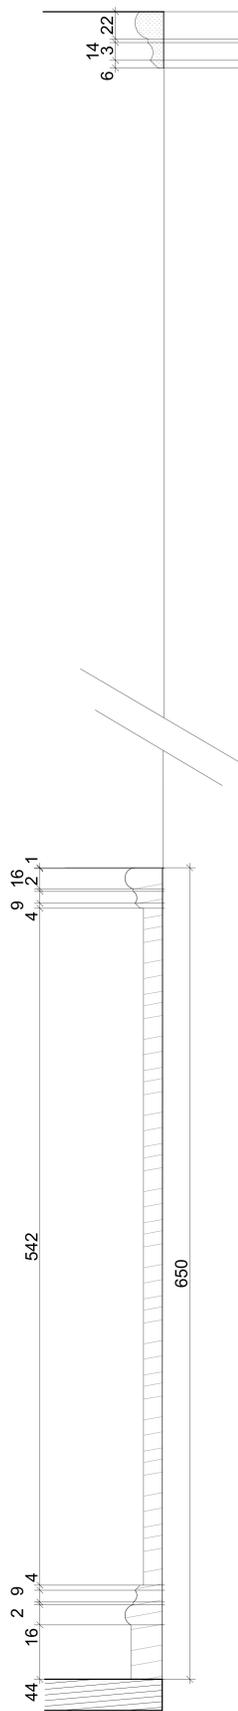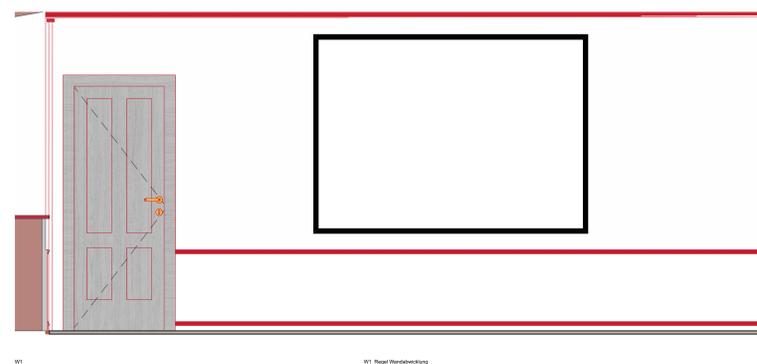

**VORABZUG!**