


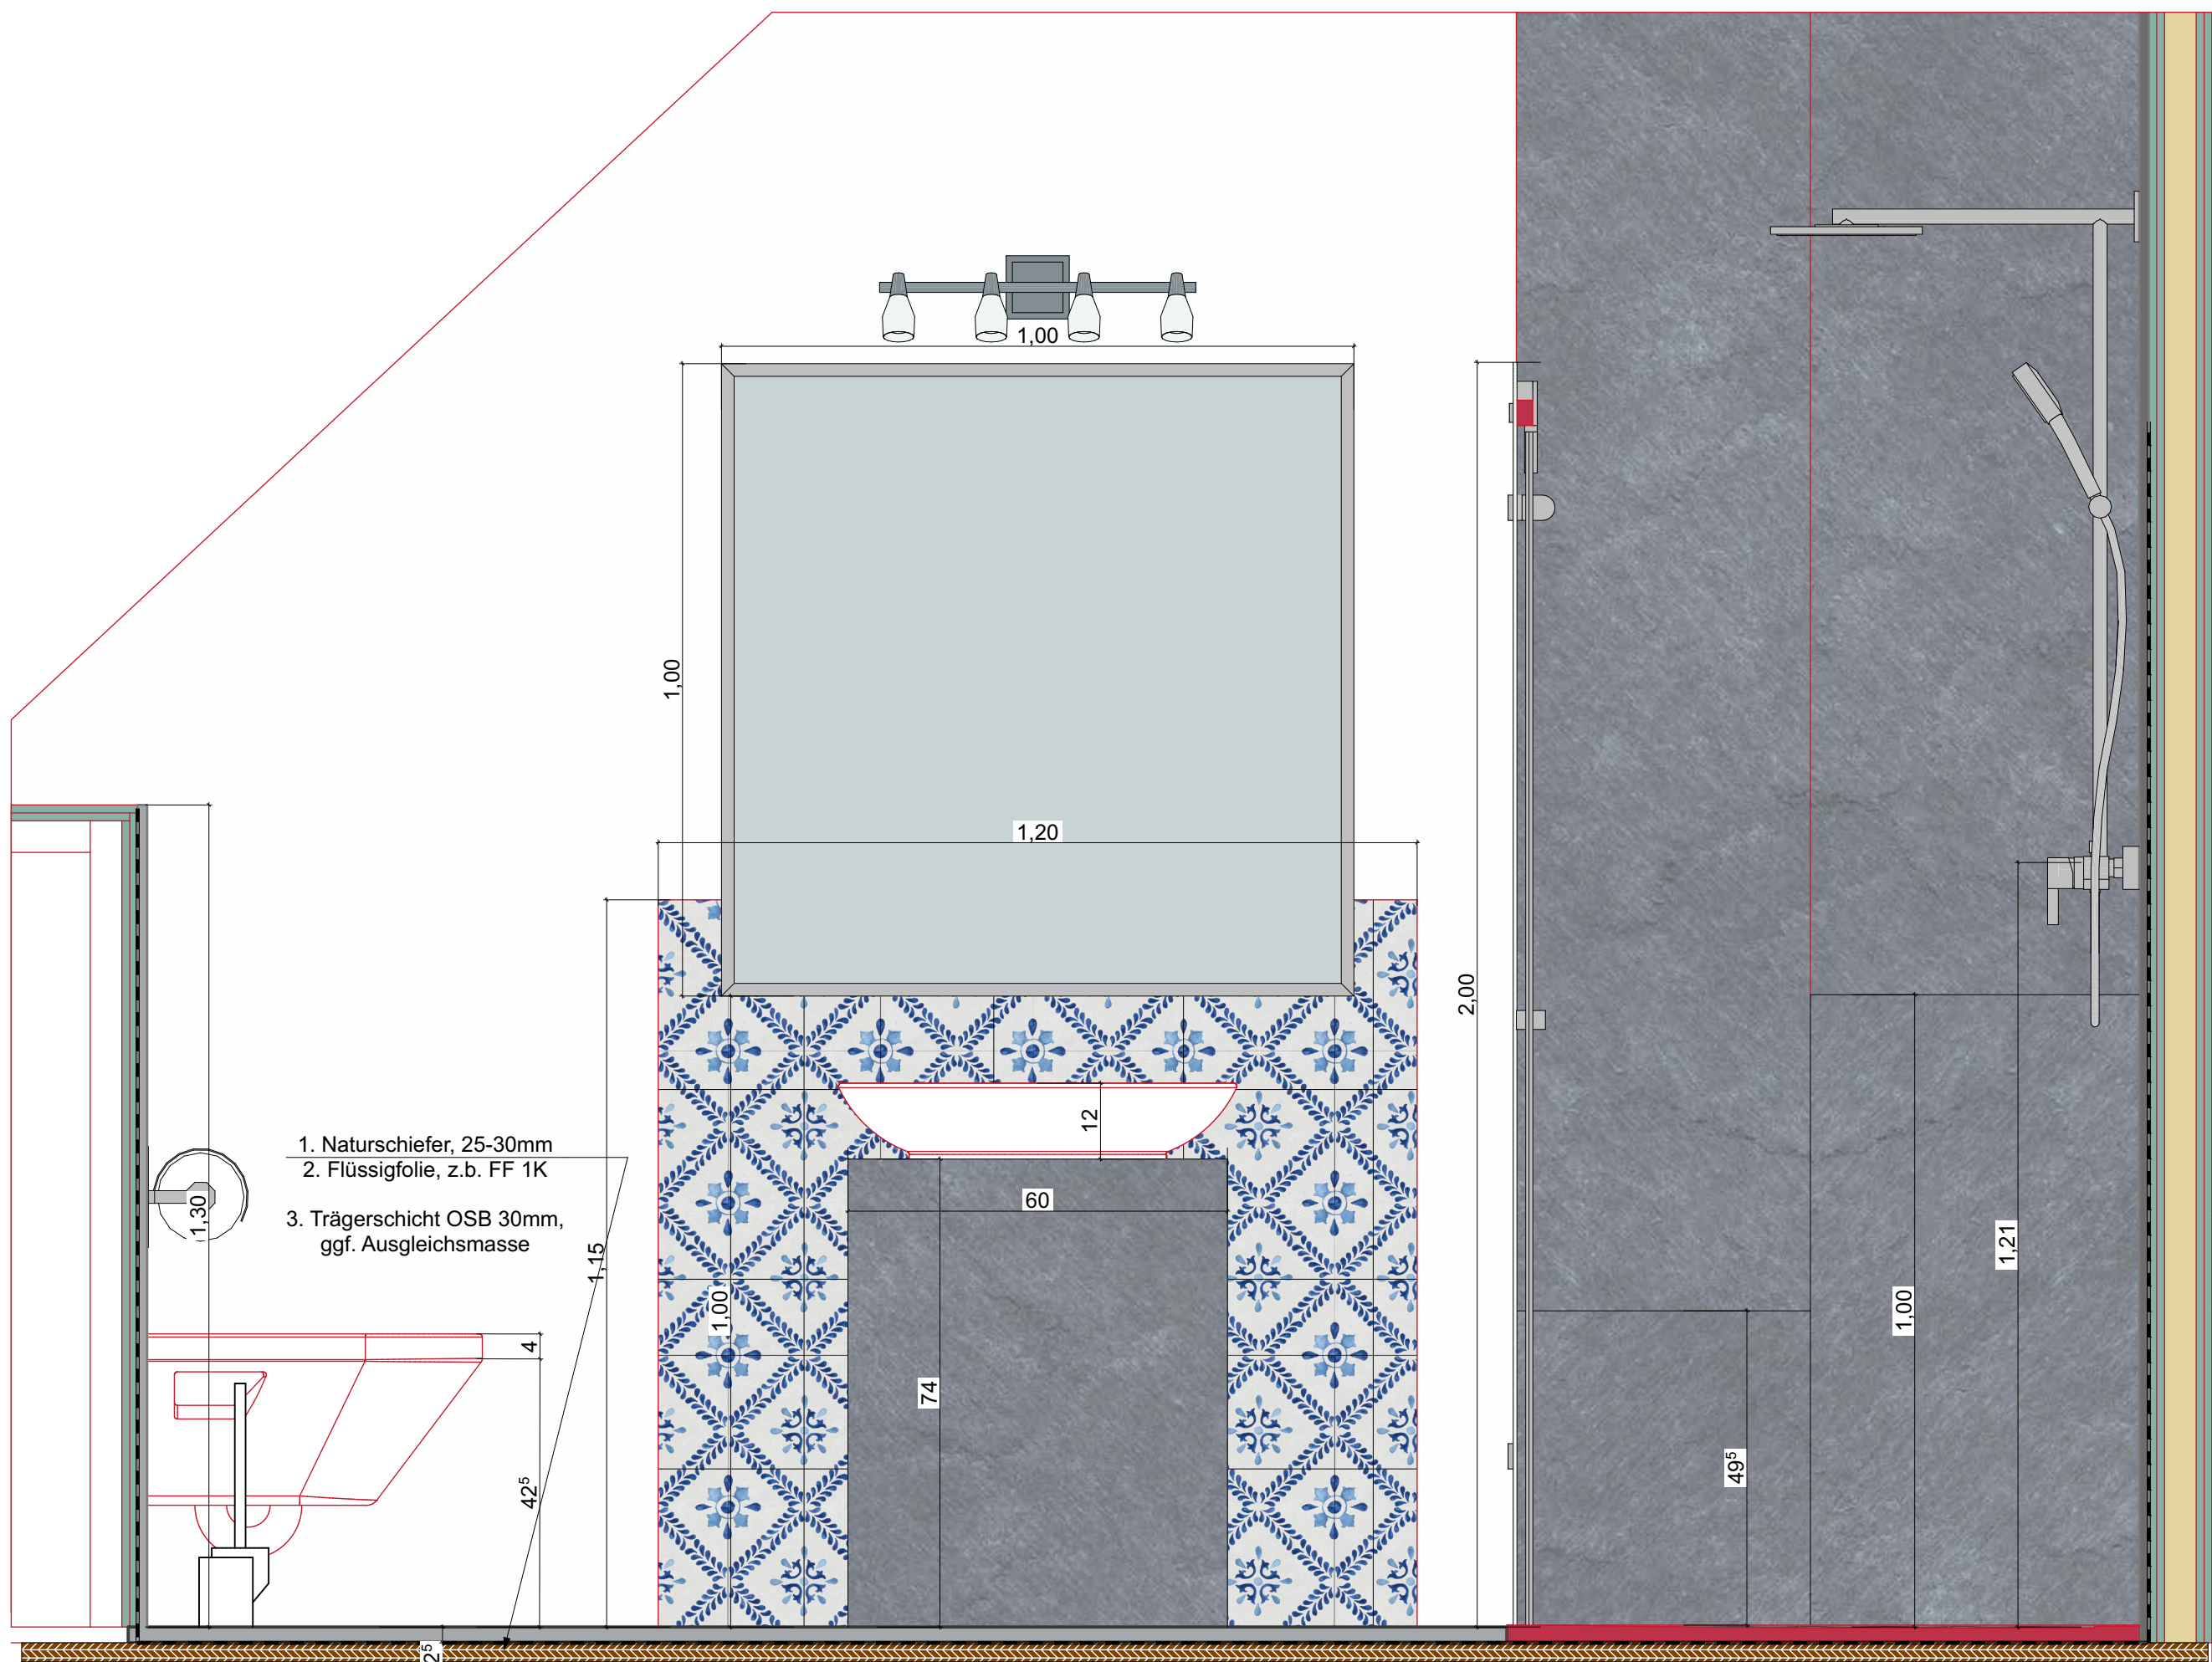


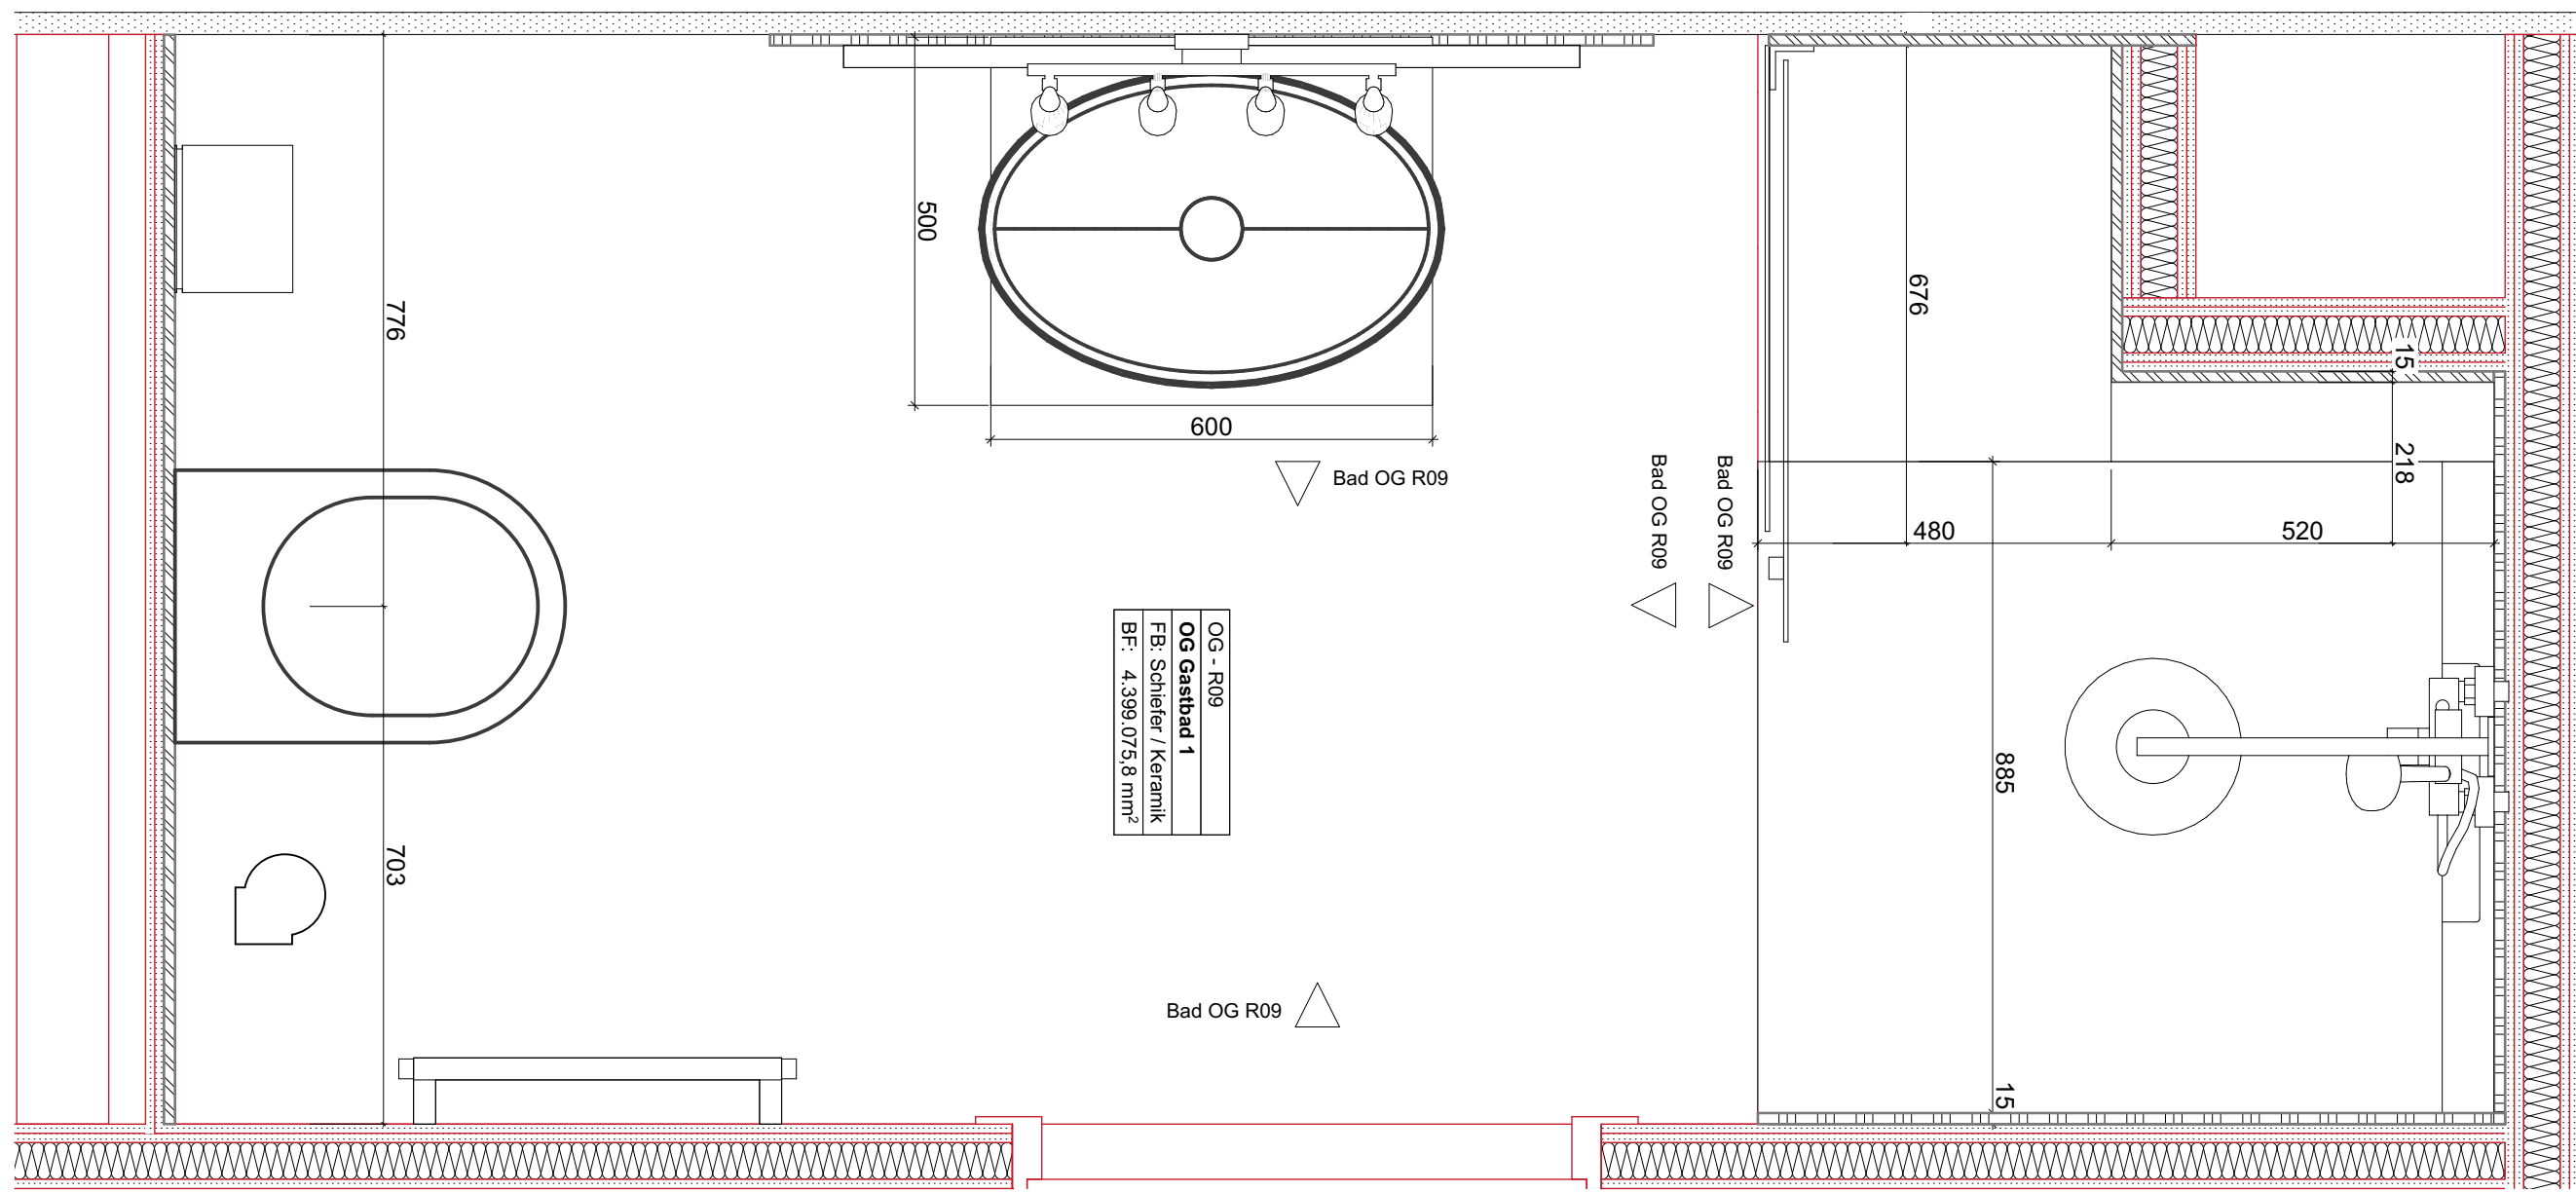


Bad OG R09
Bad OG R09 Ansicht 1
1:10

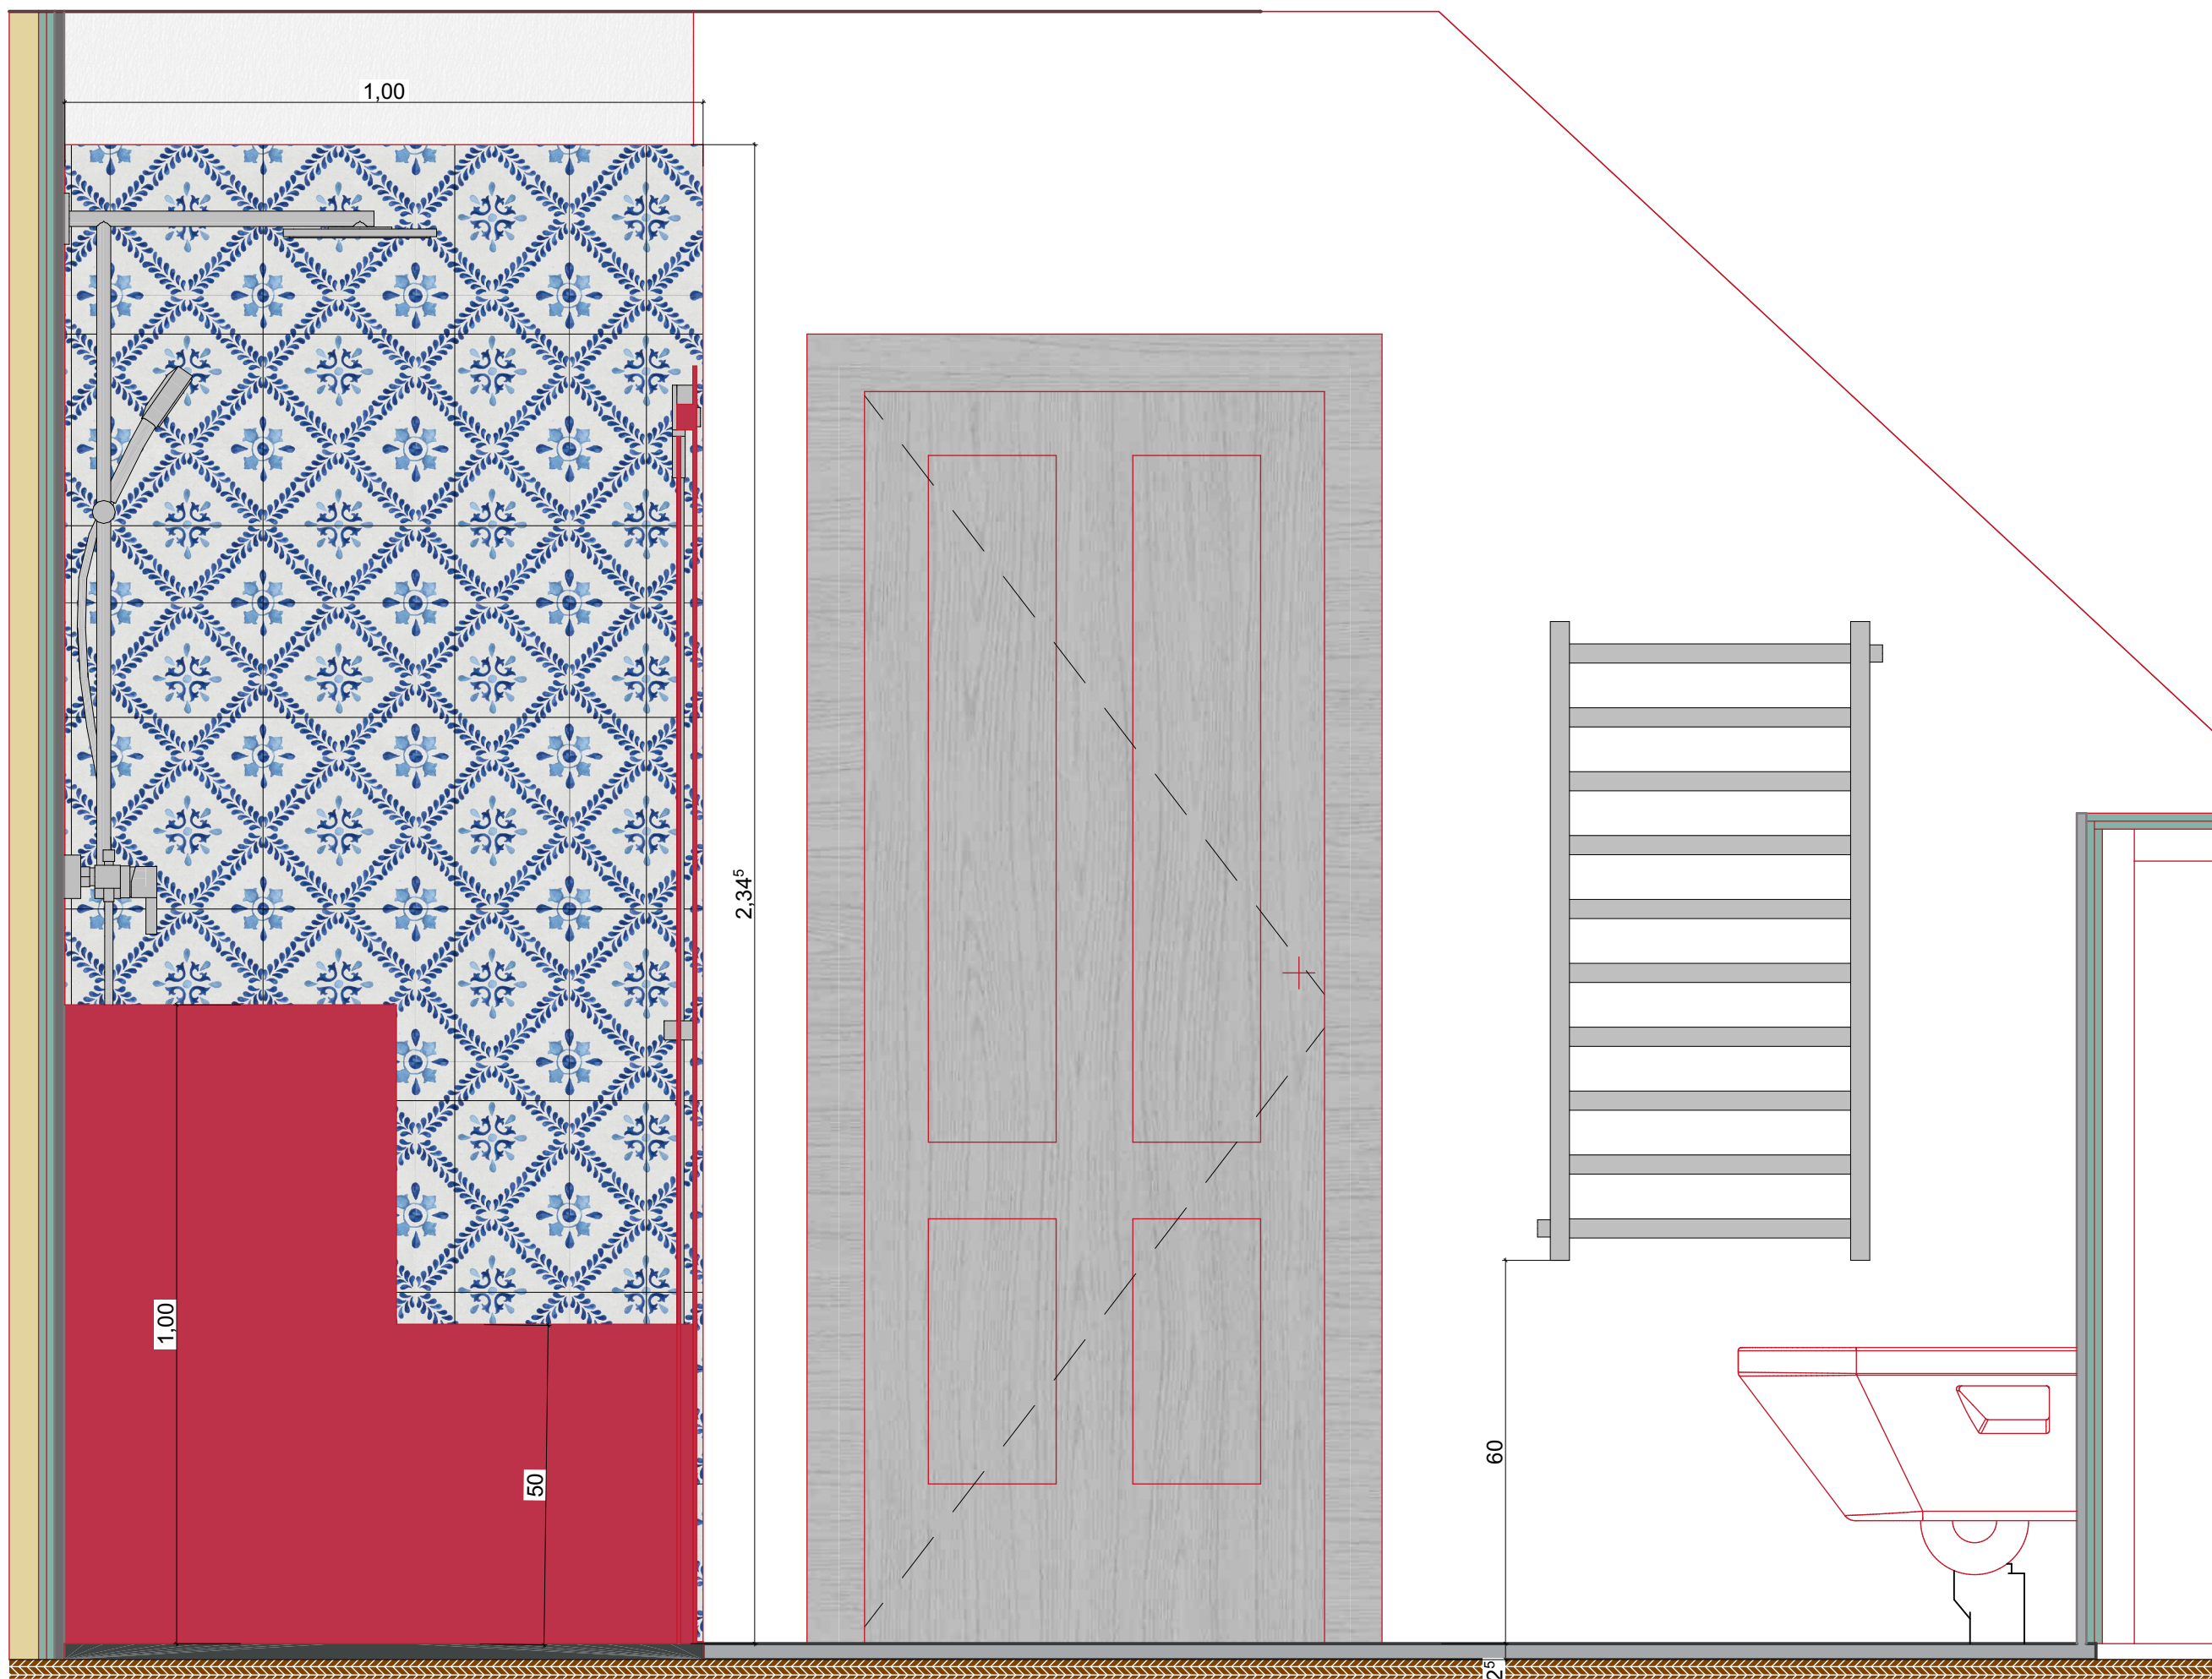


Bad OG R09
Bad OG R09 Ansicht 4
1:10

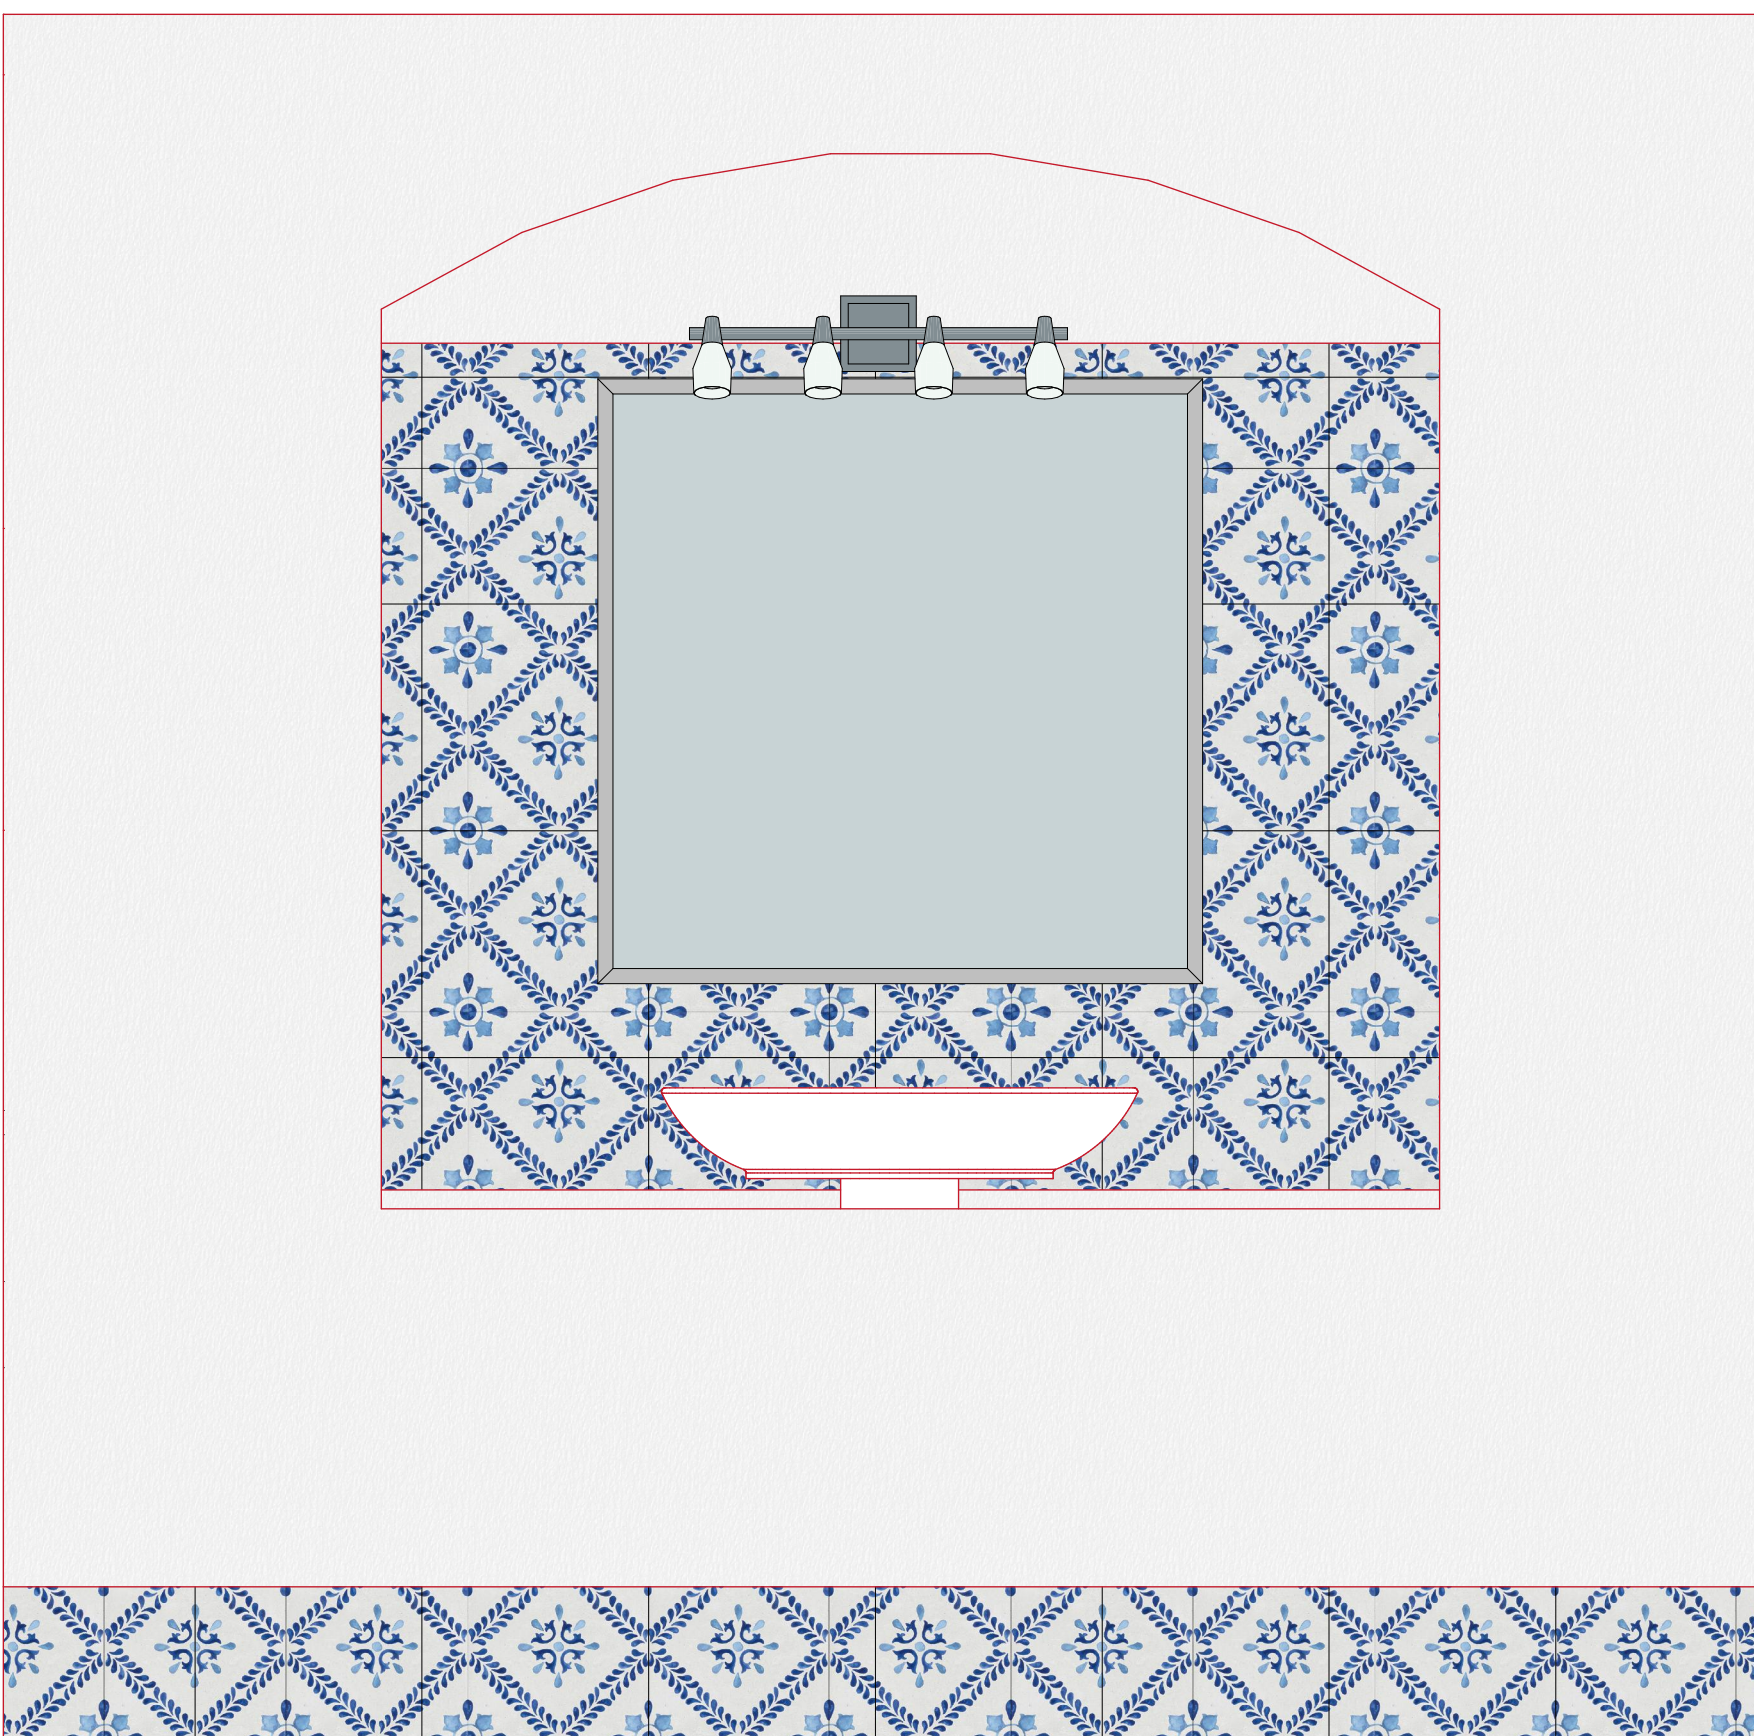

Bad OG R09
Seite 11
1:10

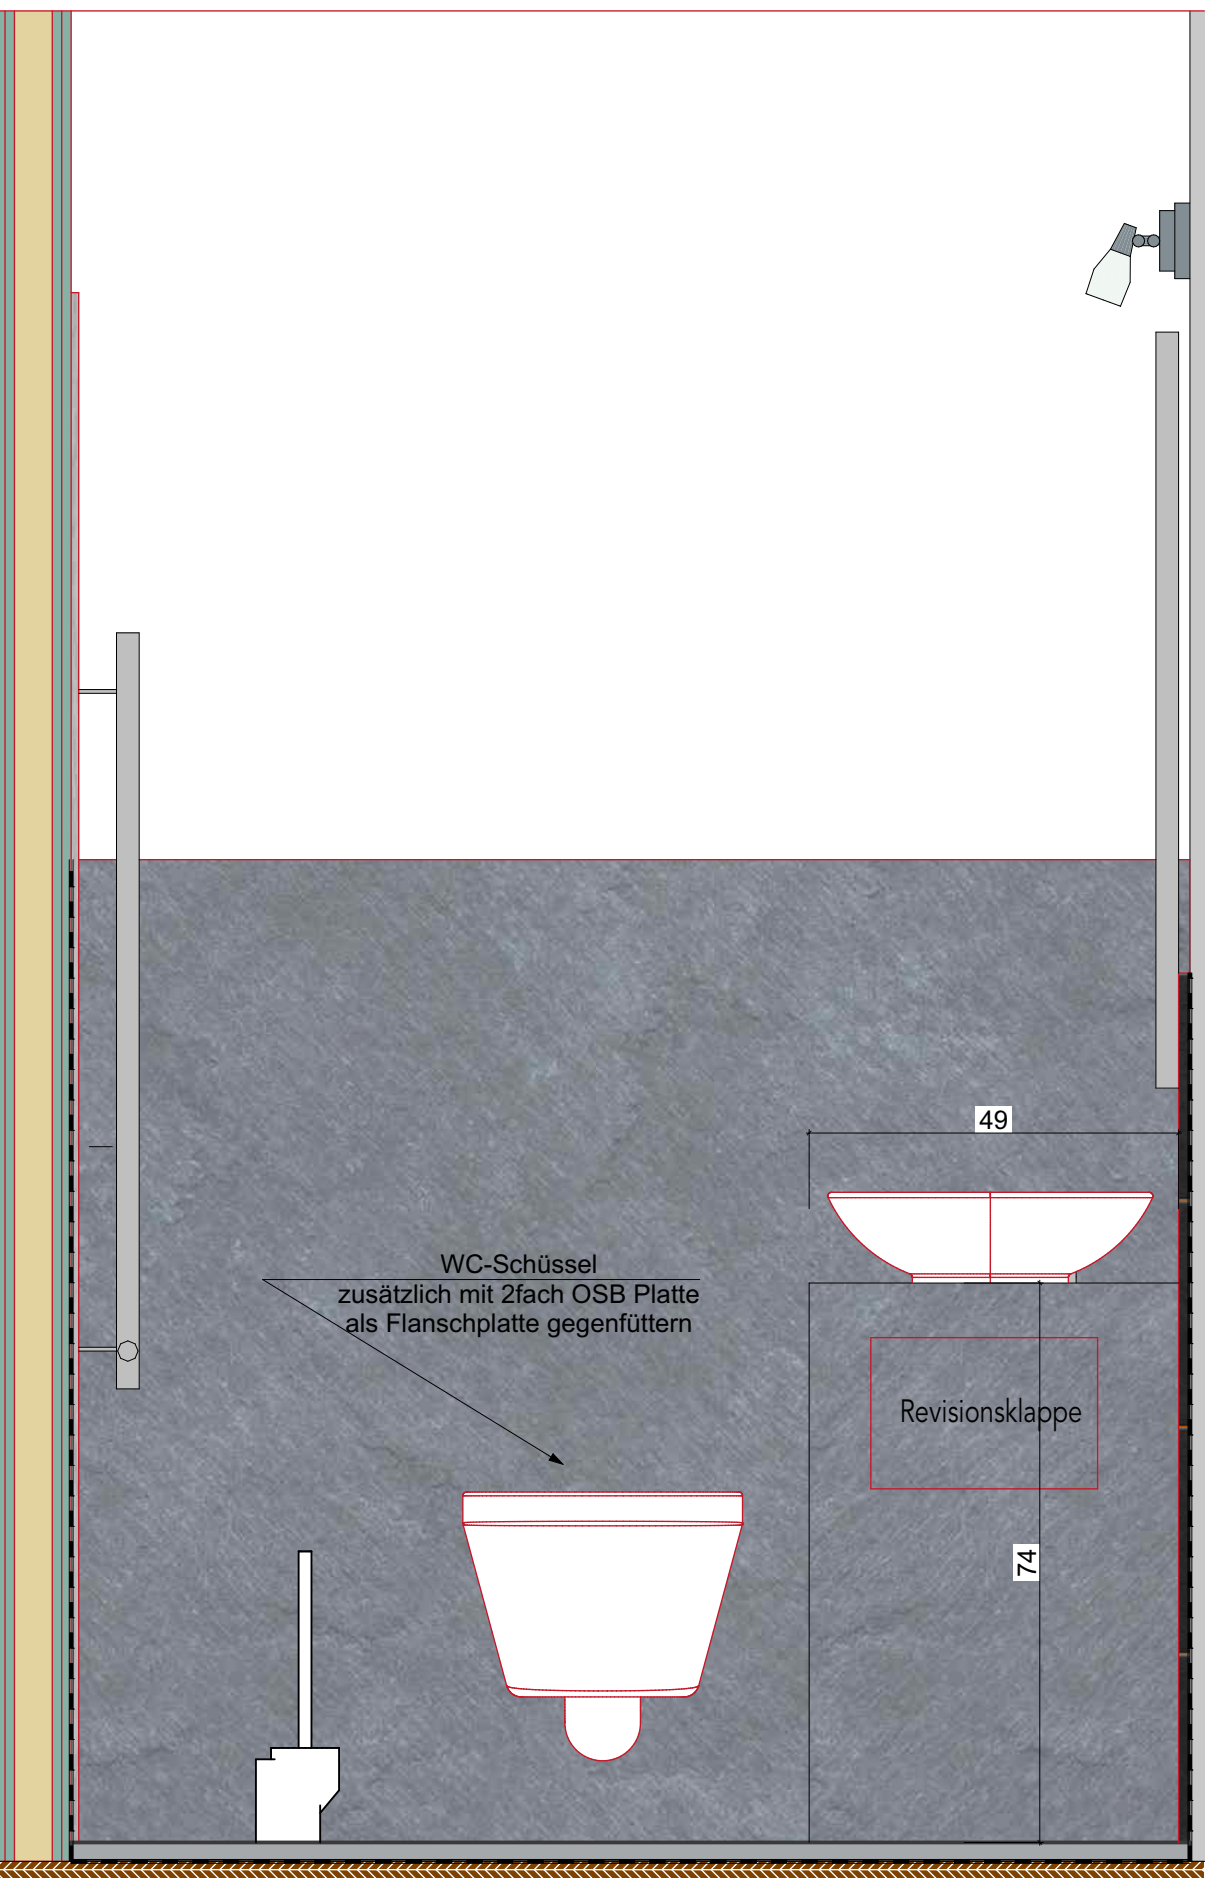

Bad OG R09
Bad OG R09 Ansicht 2
1:10

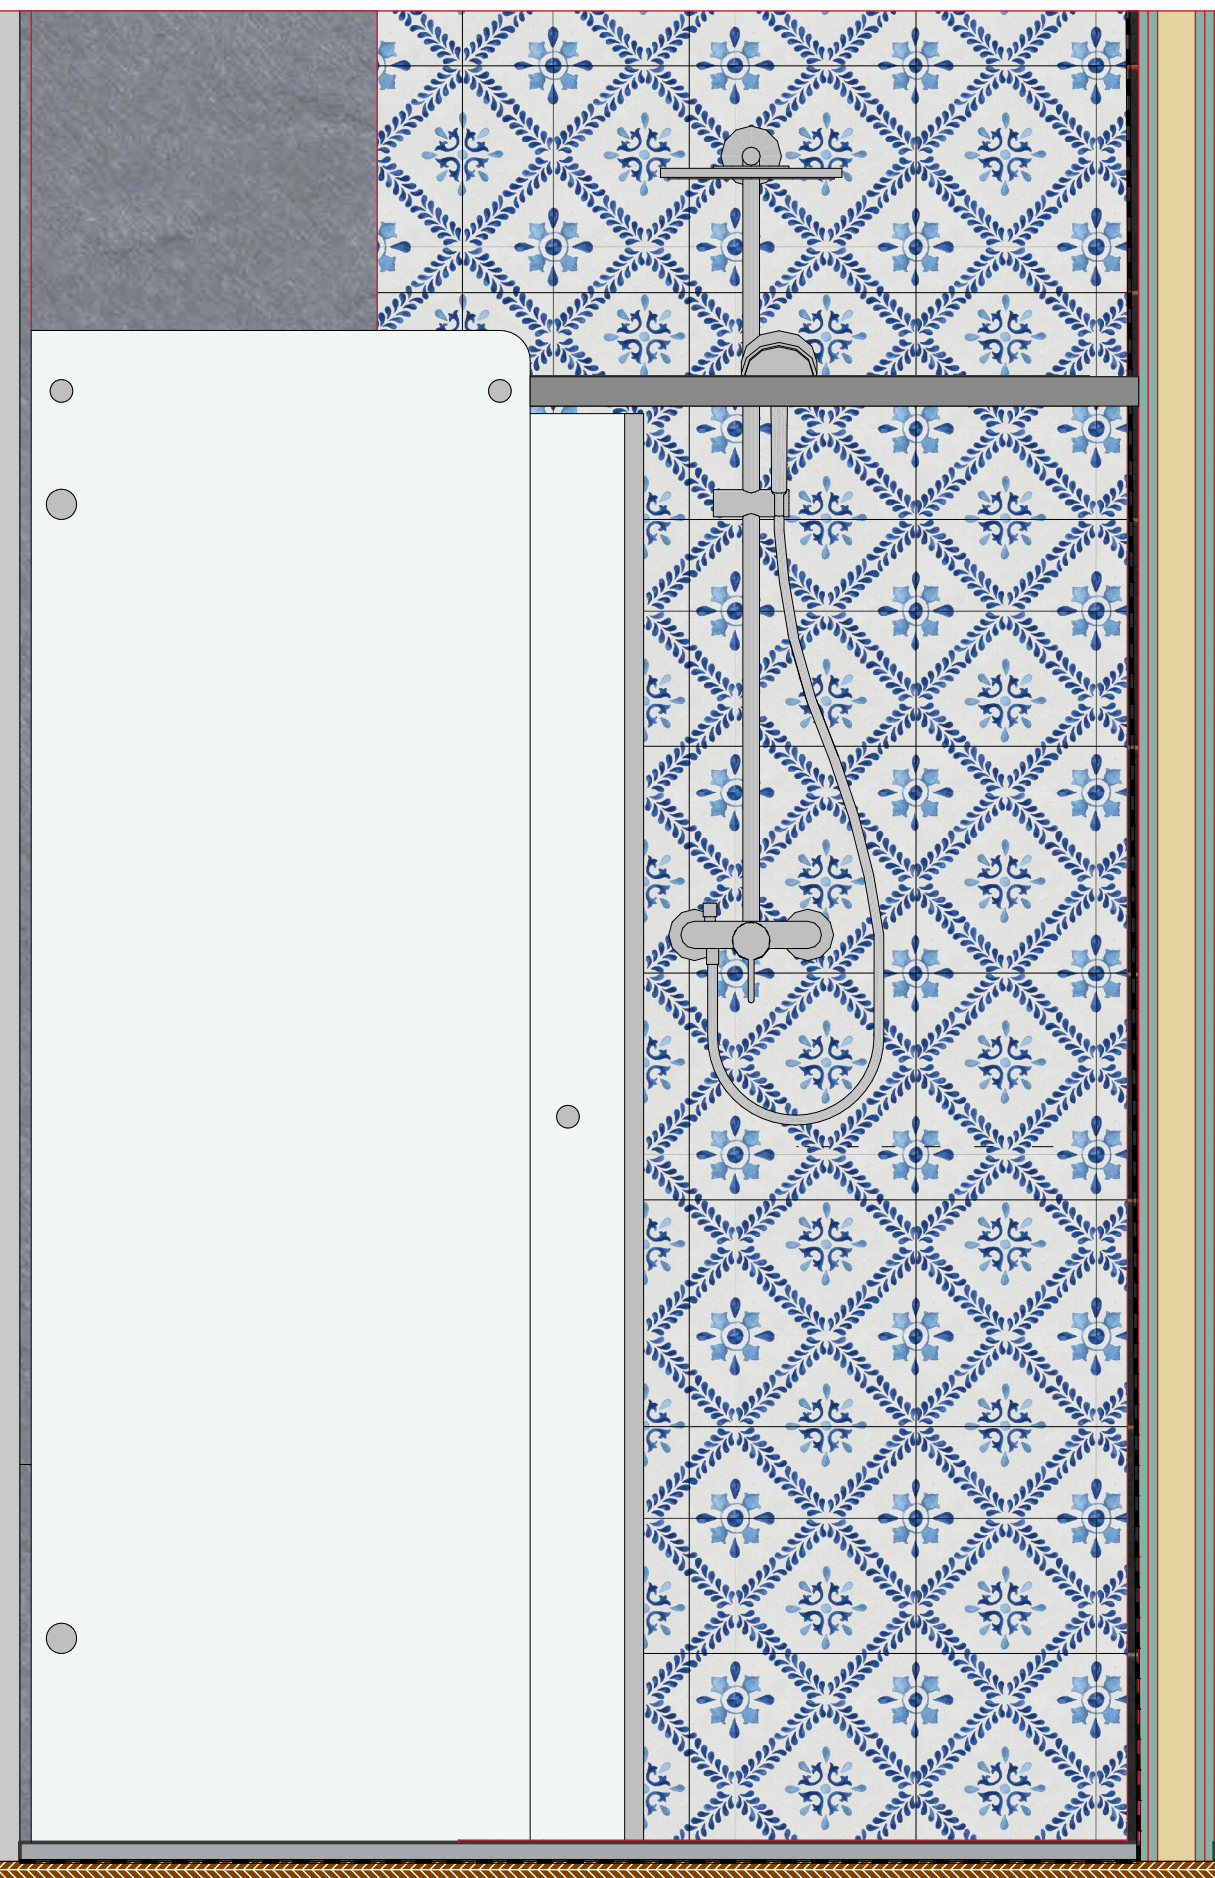

Bad OG R09
Bad OG R09 Ansicht 3
1:10