VORABZUG!

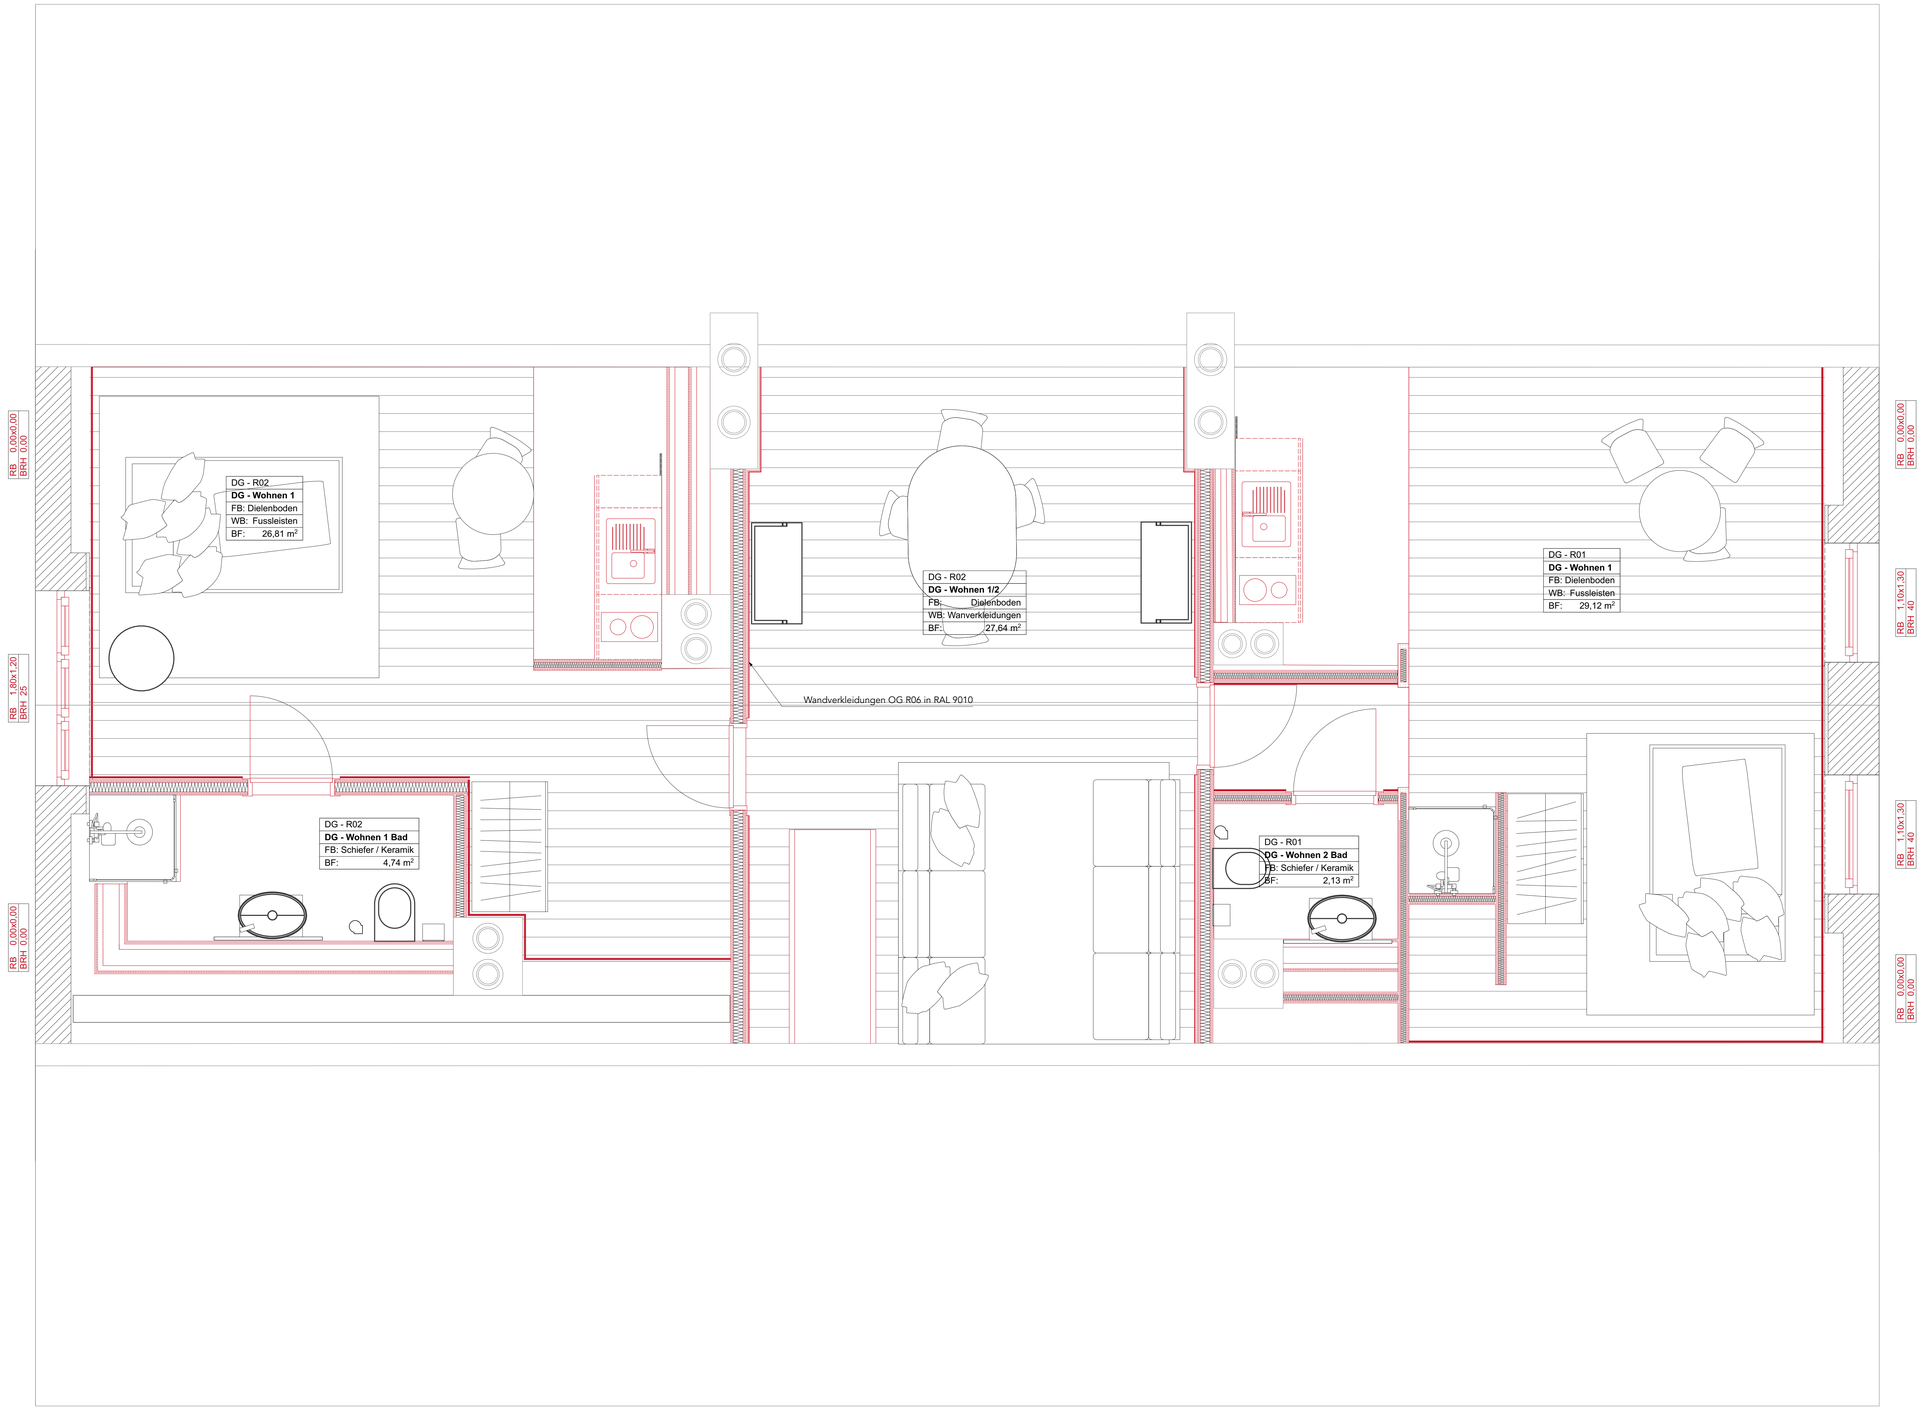

2. Spitzboden 1:20


2. Spitzboden

BAUHERRSCHAFT / PLANUNG
Projektleiter: dipl ing Christopher Schmidt-Münzberg
Sprawdził:
Projektleiter:
Sprawdził:

AUFTRAG
Fundacja „Krzyżowa"

ARCHITEKTUR
architektura
konstrukcja

FASZA
Vorabzug/Vorabzug
III

MASSSTAB
1:20
A-1-2

DATUM
24.04.25

AUSGABE
W11/2018
05/2024/2016

DATUM
06.11.2024

Urheber-Schutzvermerk: Weitergabe und Vervielfältigung untersagt!